



Bouwnummer 01
Voorgevel




Bouwnummer 01
Linkergevel




Bouwnummer 01
Achtergevel




Bouwnummer 01
Rechtergevel

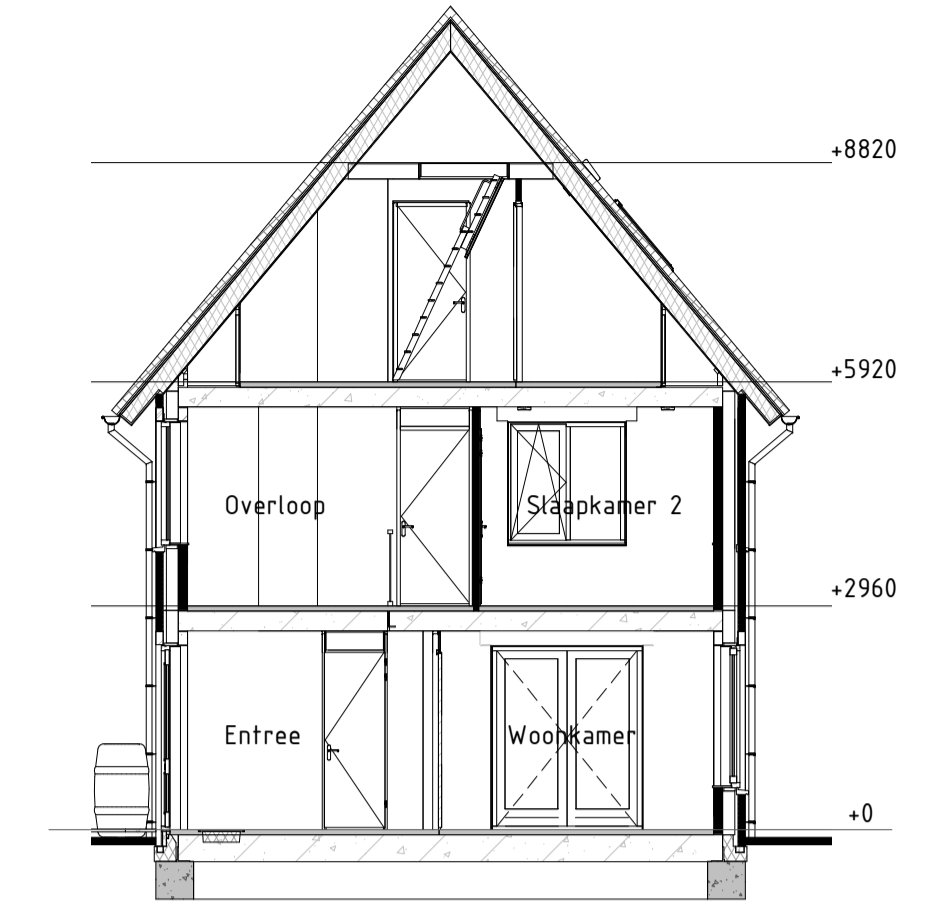


Dwarsdoorsnede

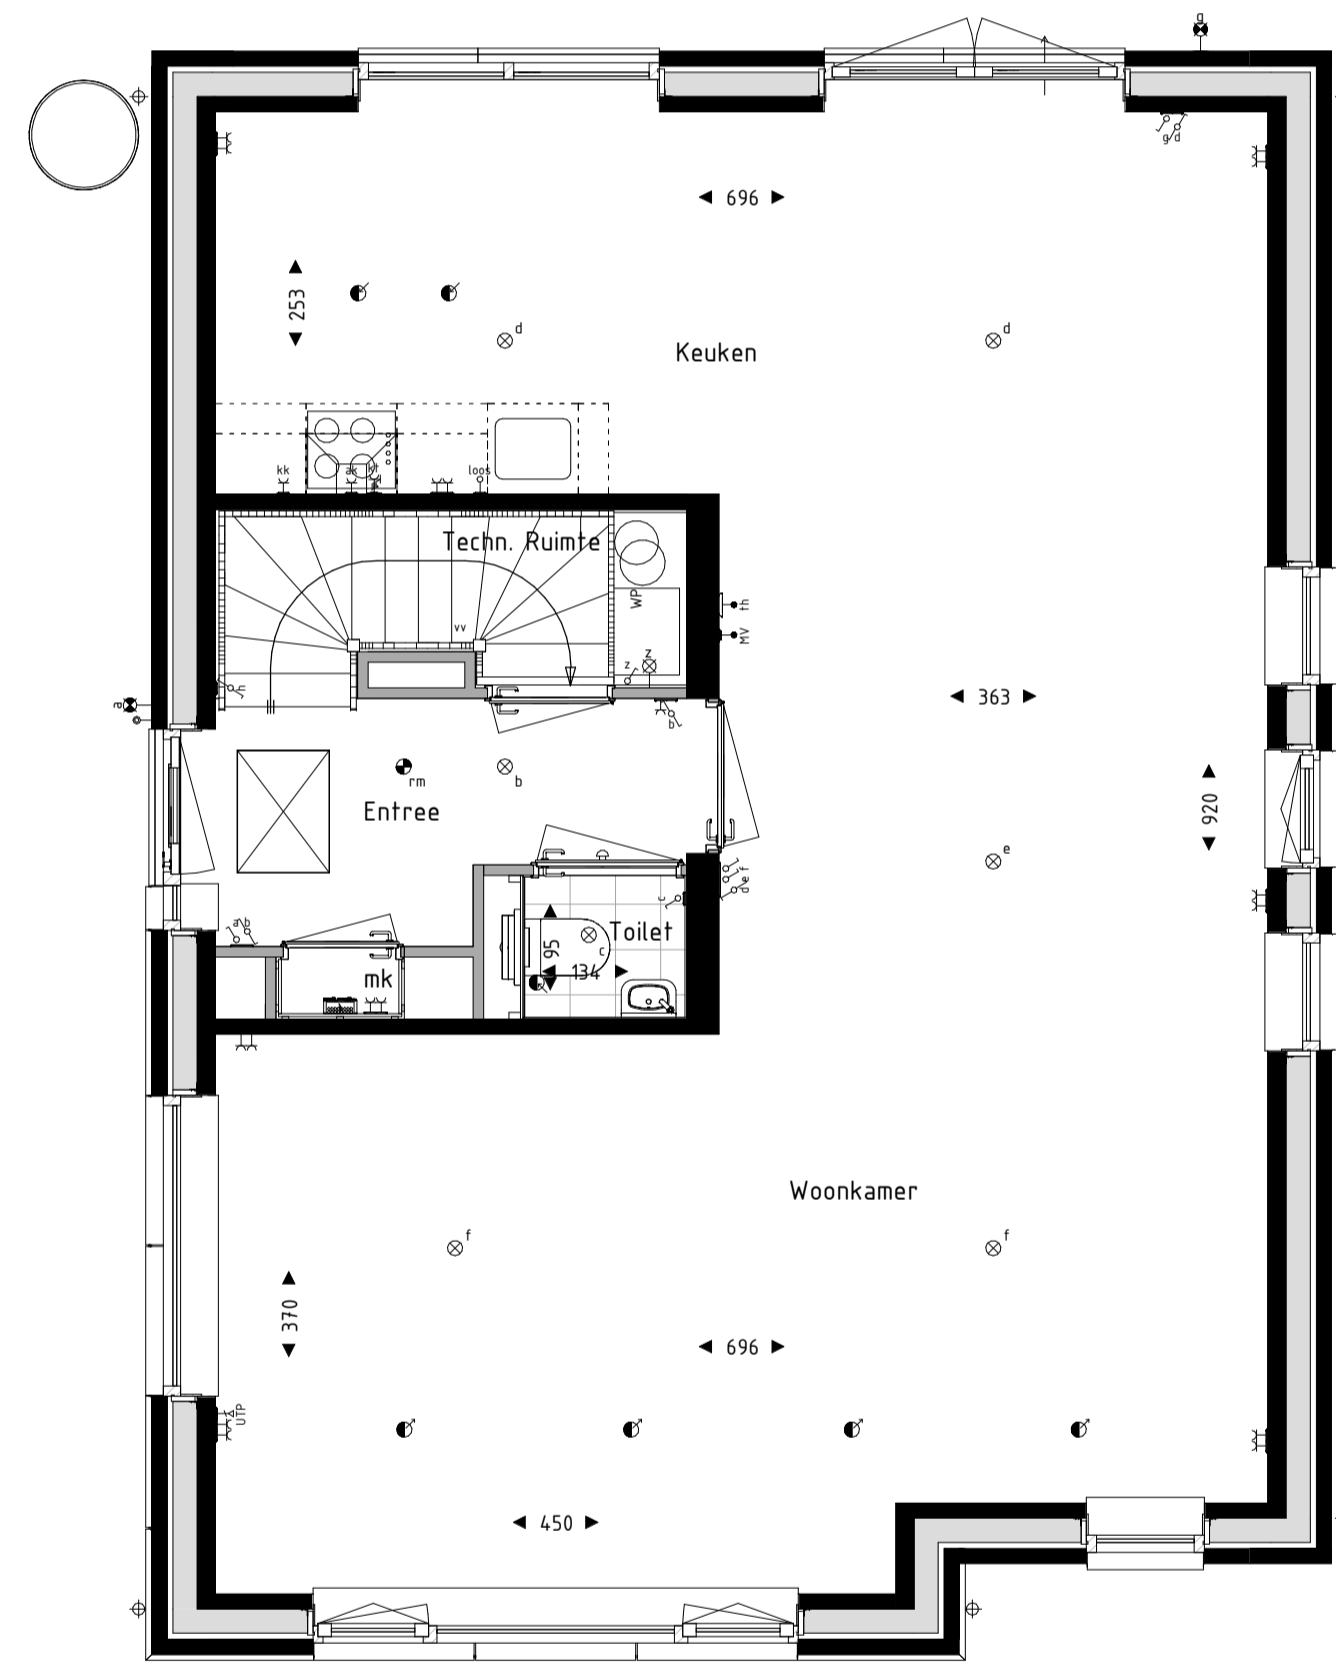


Bouwnummer 01
Begane grond

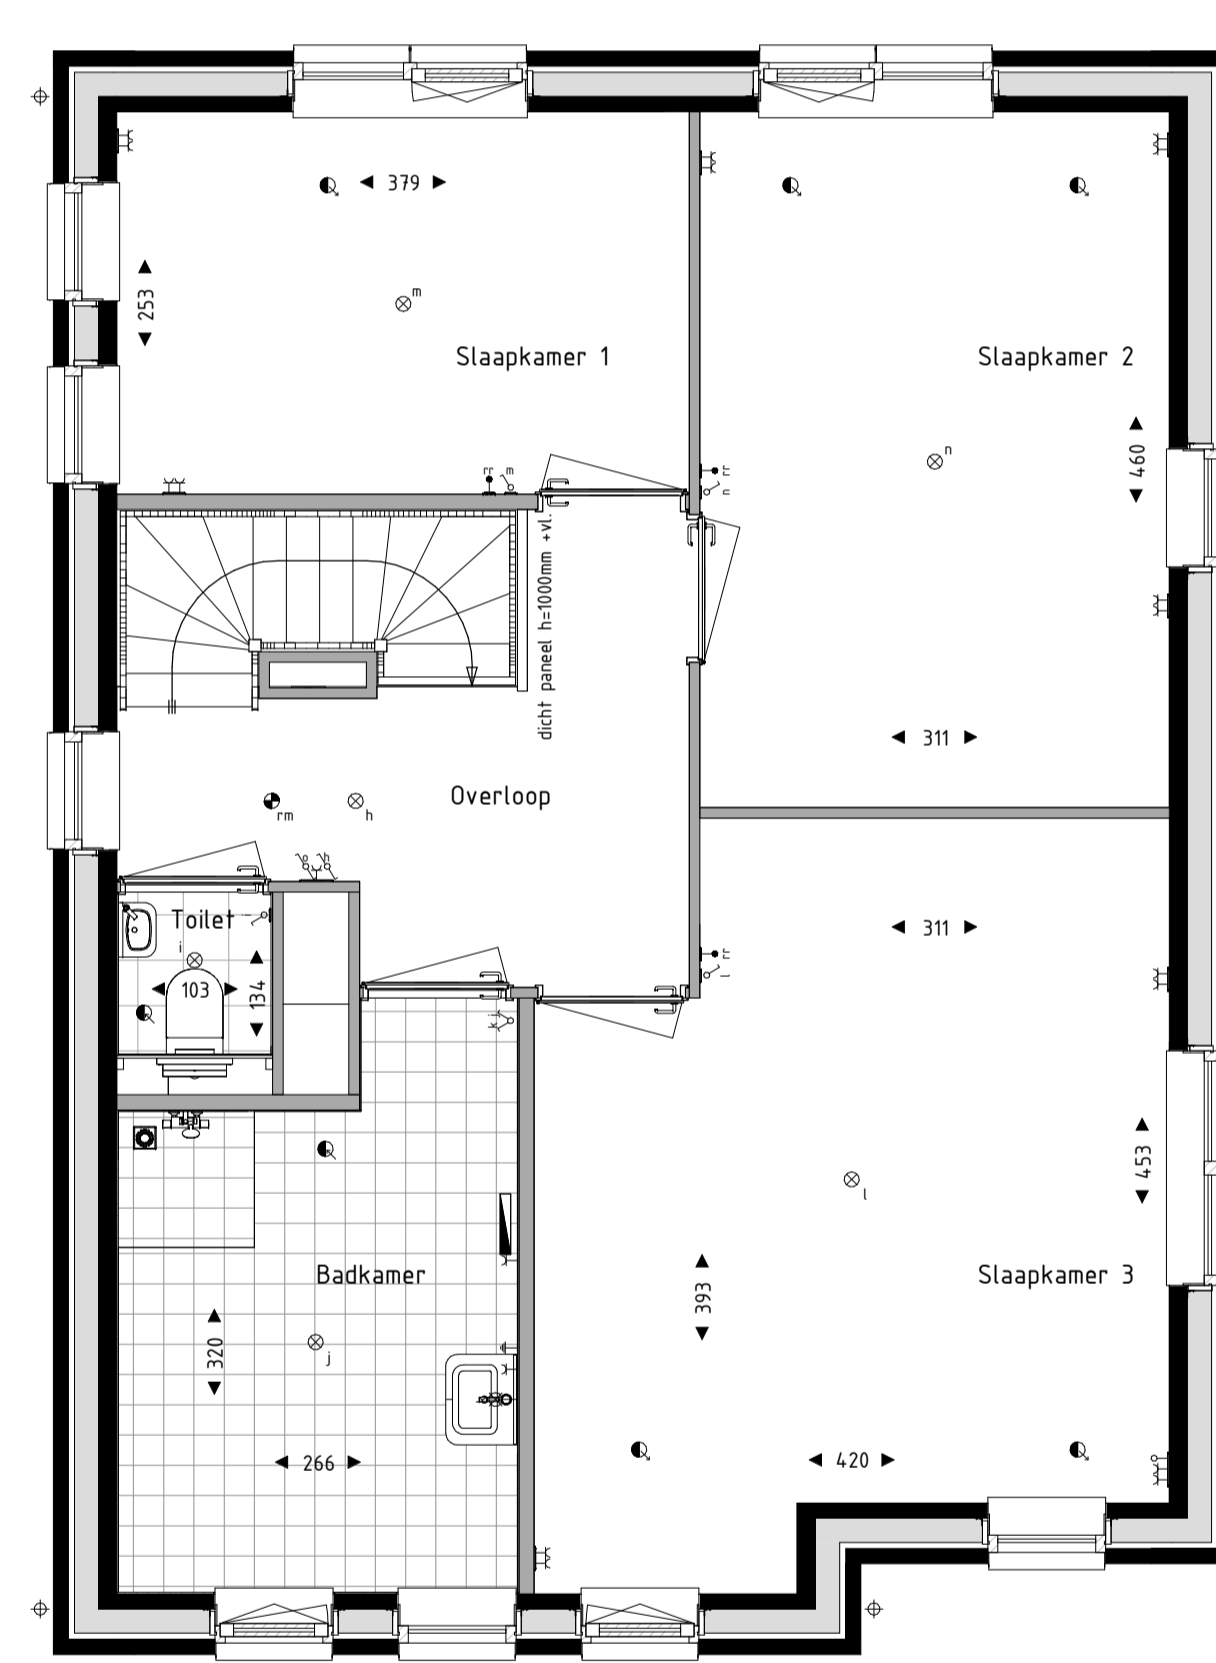

Bouwnummer 01
Eerste verdieping

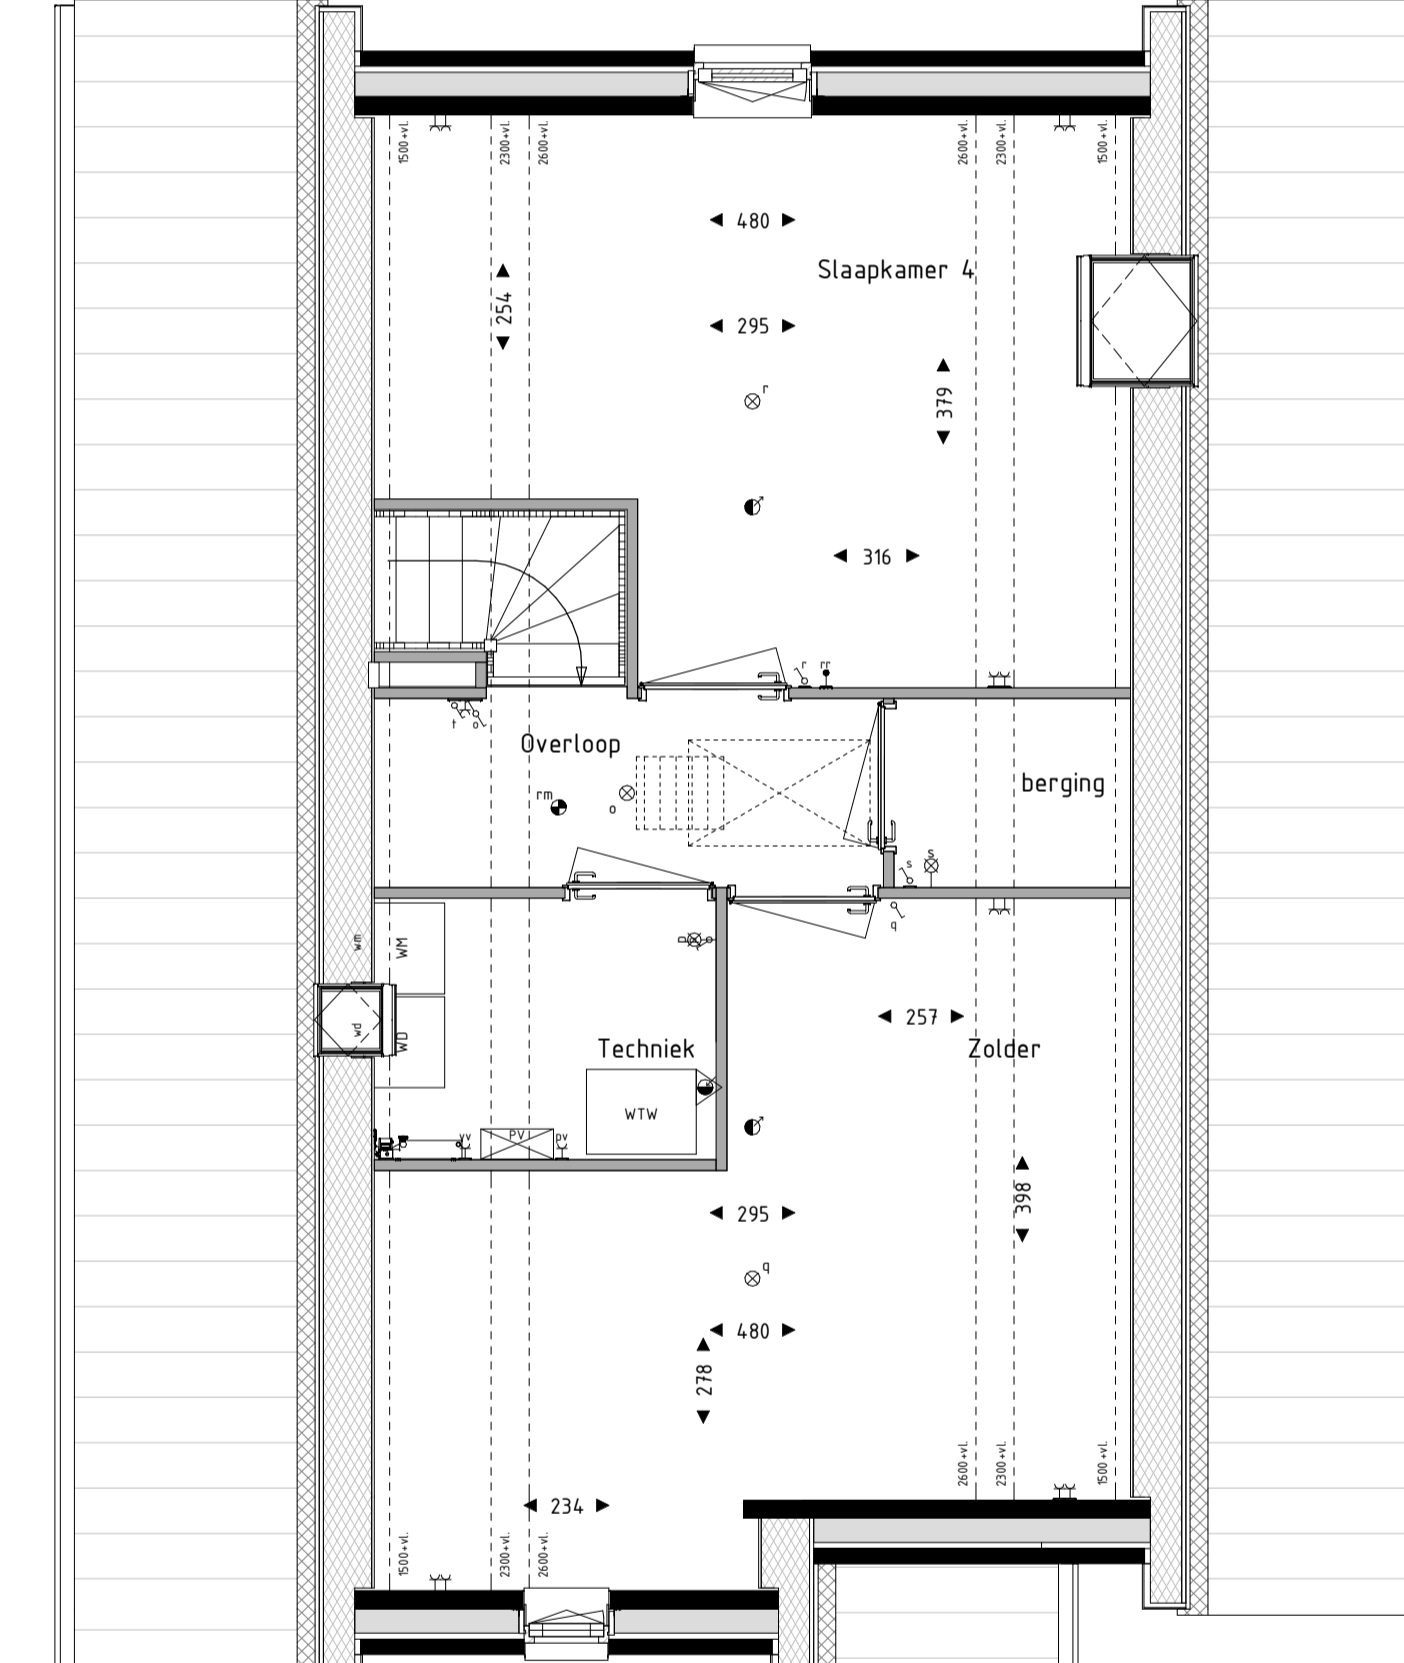

Bouwnummer 01
Tweede verdieping

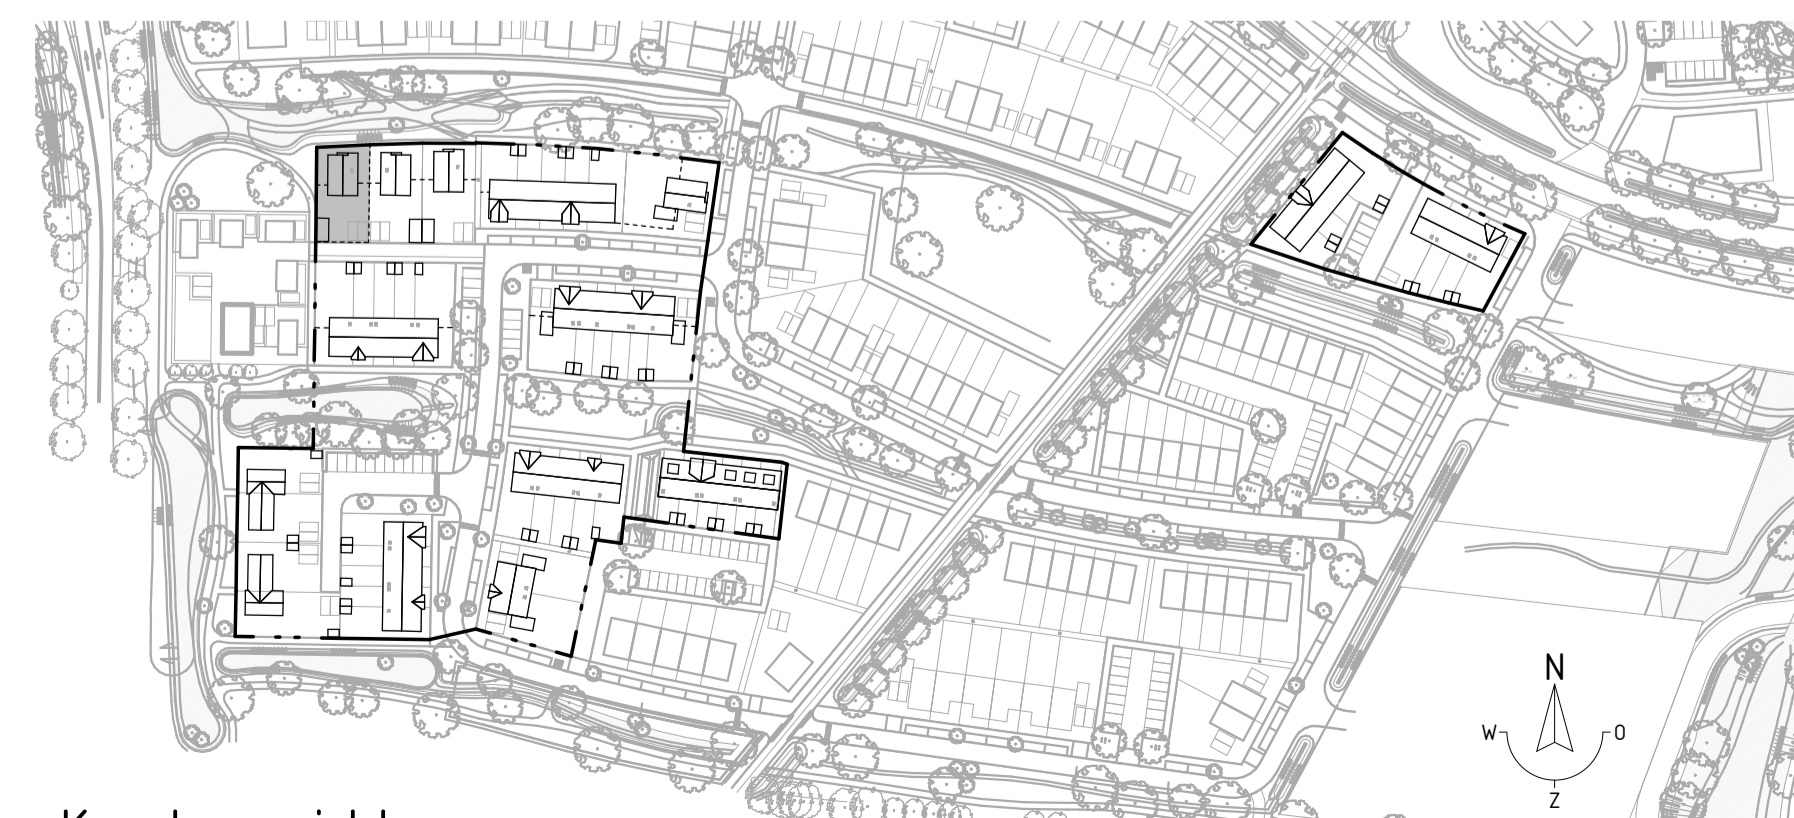

Kaveloverzicht

- RENV001 Binnenwanden:**
- dragende wand
 - scheidende wand
- RENV001 Symbolen:**
- bedraad aansluitpunt
 - bedraad aansluitpunt ruimteregeling
 - loze leiding
 - Bedraad aansluitpunt tx R345
 - enkelzijdige schakelaar
 - serieschakelaar
 - wisselschakelaar
 - wandcontactdoos ongeard
 - wandcontactdoos ongeard
 - wandlichtpunt binnen
 - wandlichtpunt buiten
 - plafondlichtpunt
 - rookmelder
 - elektrische radiator
 - verdeler vloerverwarming
 - CO2 bedraad aansluitpunt CO2 melders
 - MV bedraad aansluitpunt MV unit
 - bedraad aansluitpunt thermostaat
 - aardingspunt badkamer
 - wandcontactdoos perilex
 - wandcontactdoos IP44
 - dubbele wandcontactdoos opbouw verticaal
 - drukknop deurbel
 - schel deurbel
 - toevoerventiel ventilatie
 - afvoerventiel ventilatie
 - wand toevoerventiel ventilatie
 - wand afvoerventiel ventilatie
 - VG veiligheidsglas conform NEN5569 of NEN2608
- Maatvoering in centimeters.
 — Alle maatvoeringen zijn circa-maten en niet geschikt voor opdrachten aan derden.
 — De keukeninrichting en apparatuur op tekening zijn uitsluitend ter indicatie.
 — De op tekening aangegeven radiatoren, ventilatie inblaas- en afzuigpunten geven een indicatie, afmetingen, aantallen en positie volgens installateur.
 — Alle wandcontactdozen en aansluitpunten op 300mm boven de vloer, tenzij anders aangegeven.
 — Alle schakelaars op 1050mm boven de vloer, tenzij anders aangegeven.

BLOEMENDAL
 DUURZAAM WONEN IN BARNEVELD

Bloementuin Fase 1
 Gevels, Plattegronden en Doorsneden
 Bouwnummer 01
 Schaal 1:50 / 1:100
 Formaat A1
 Datum 26-11-2021

650-01

VAN DE KOLK