



Voorgevel




Linkergevel




Achtergevel




Rechtergevel

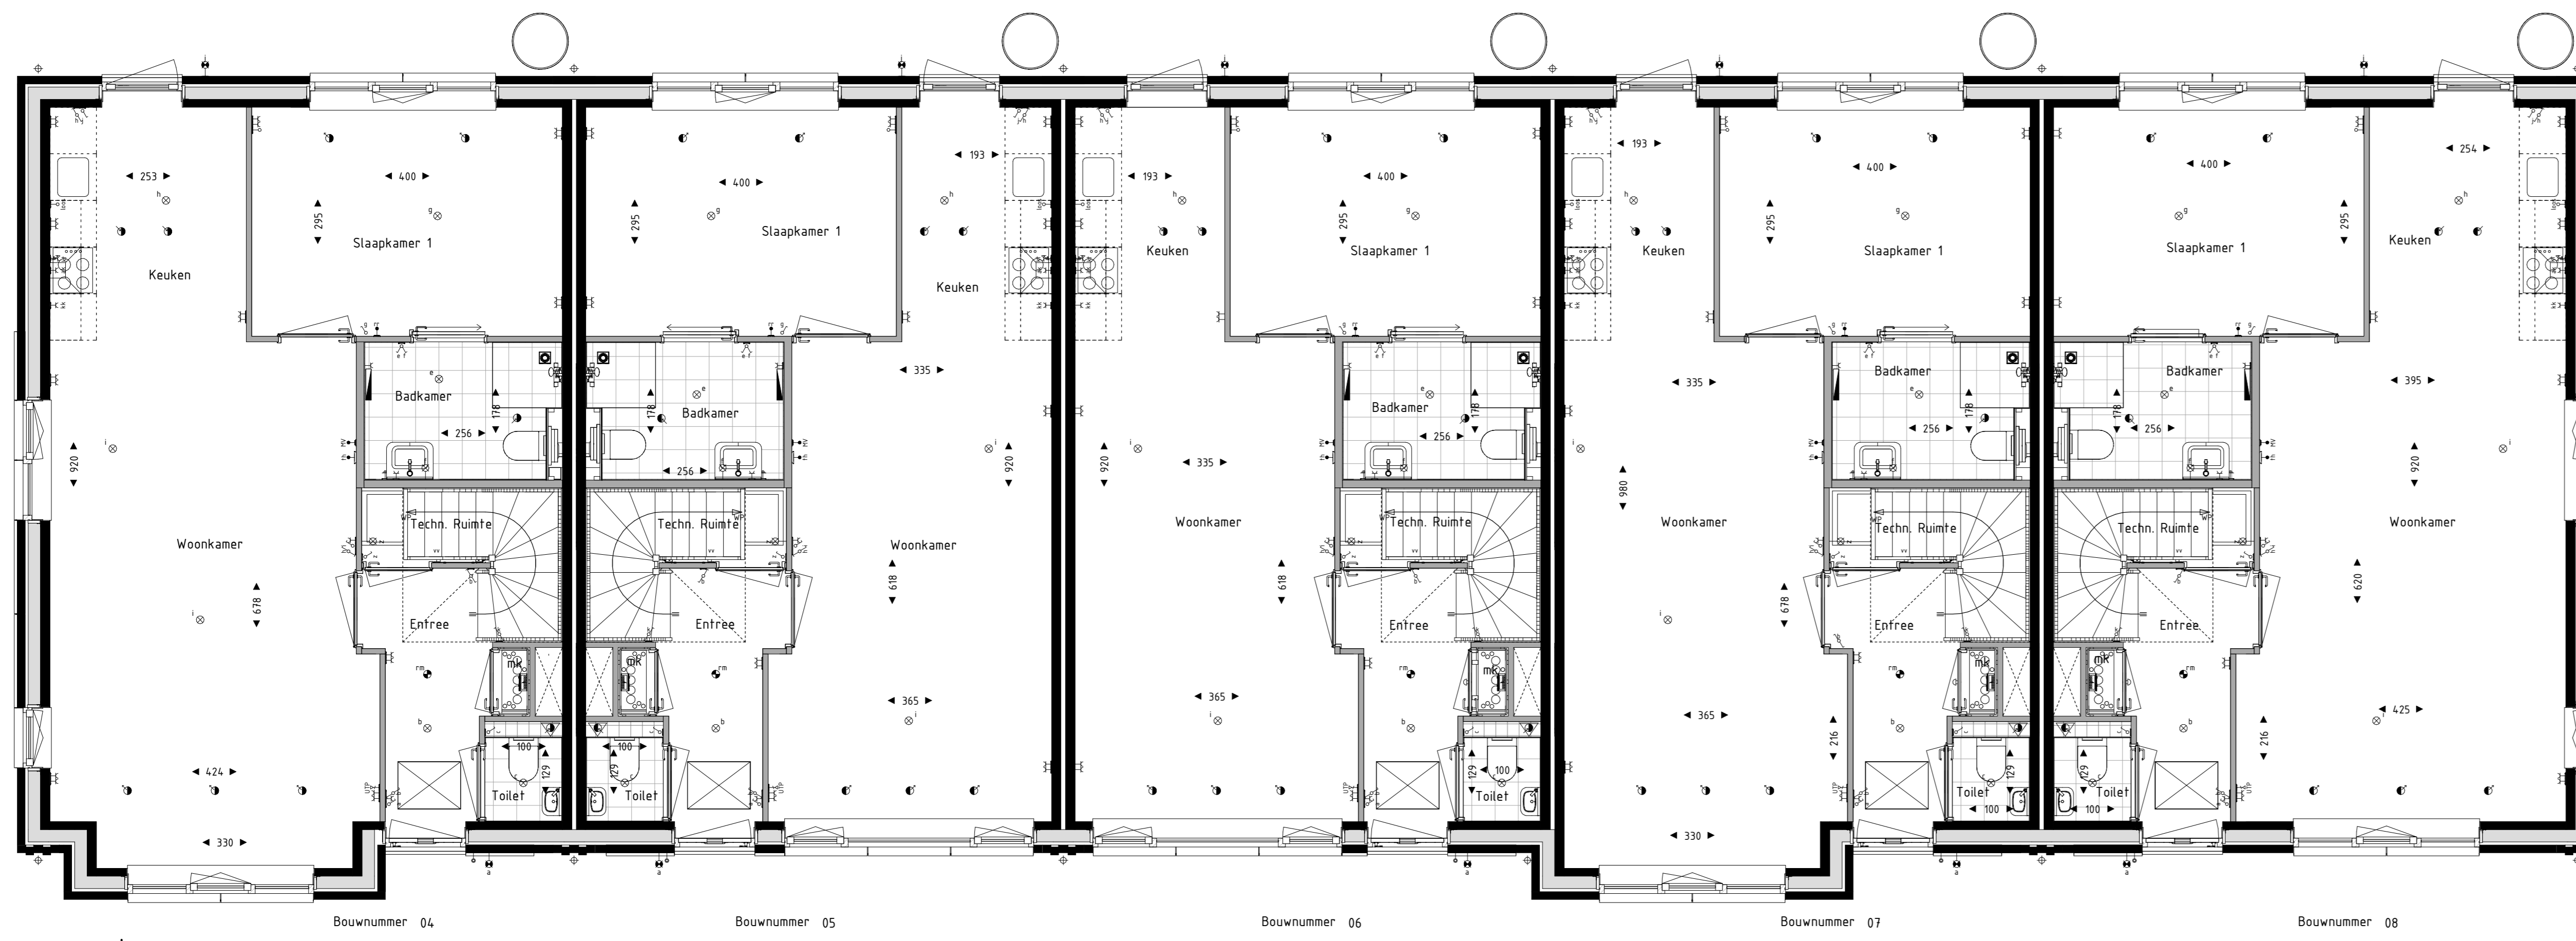

Begane grond

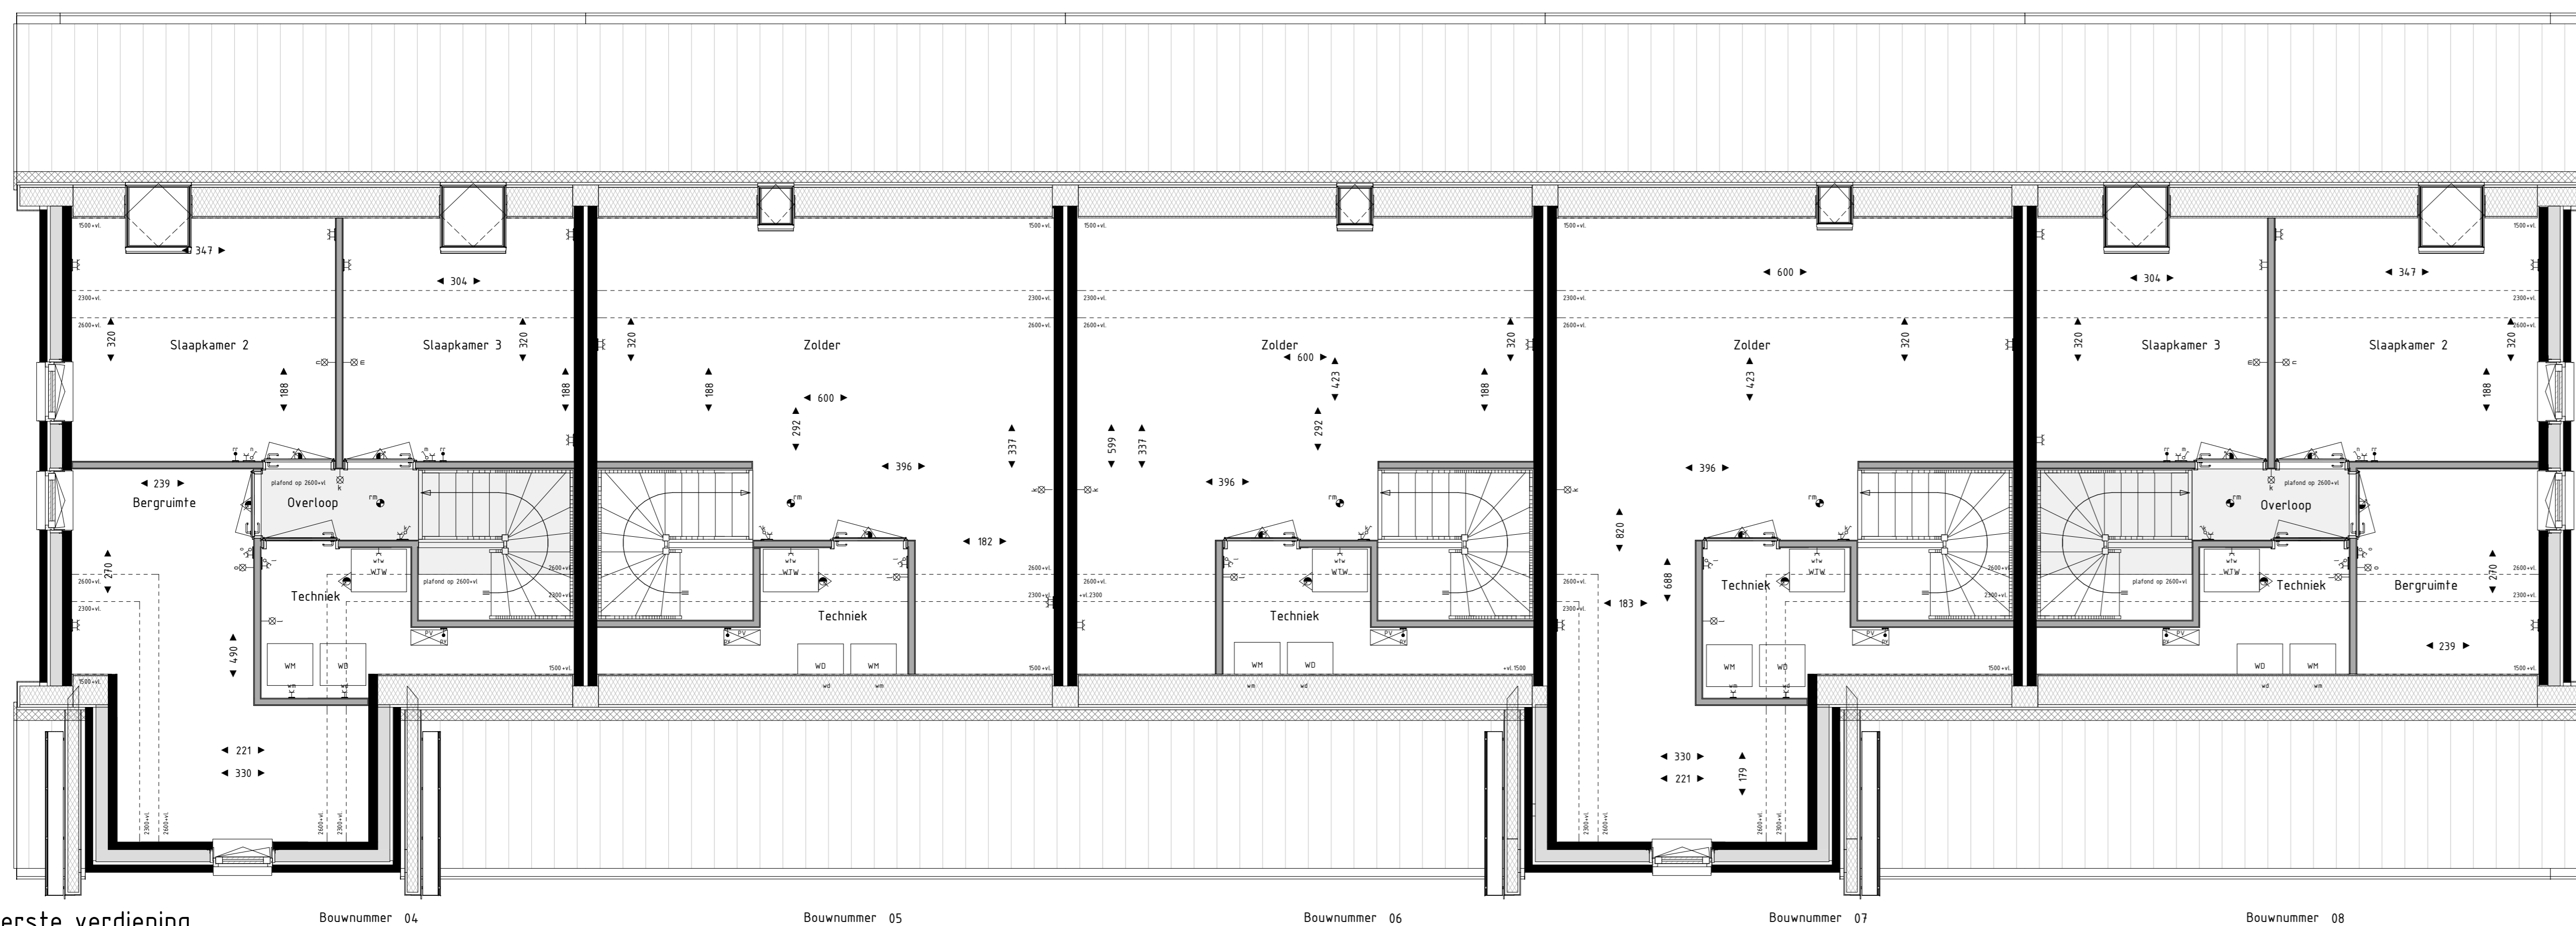

Eerste verdieping

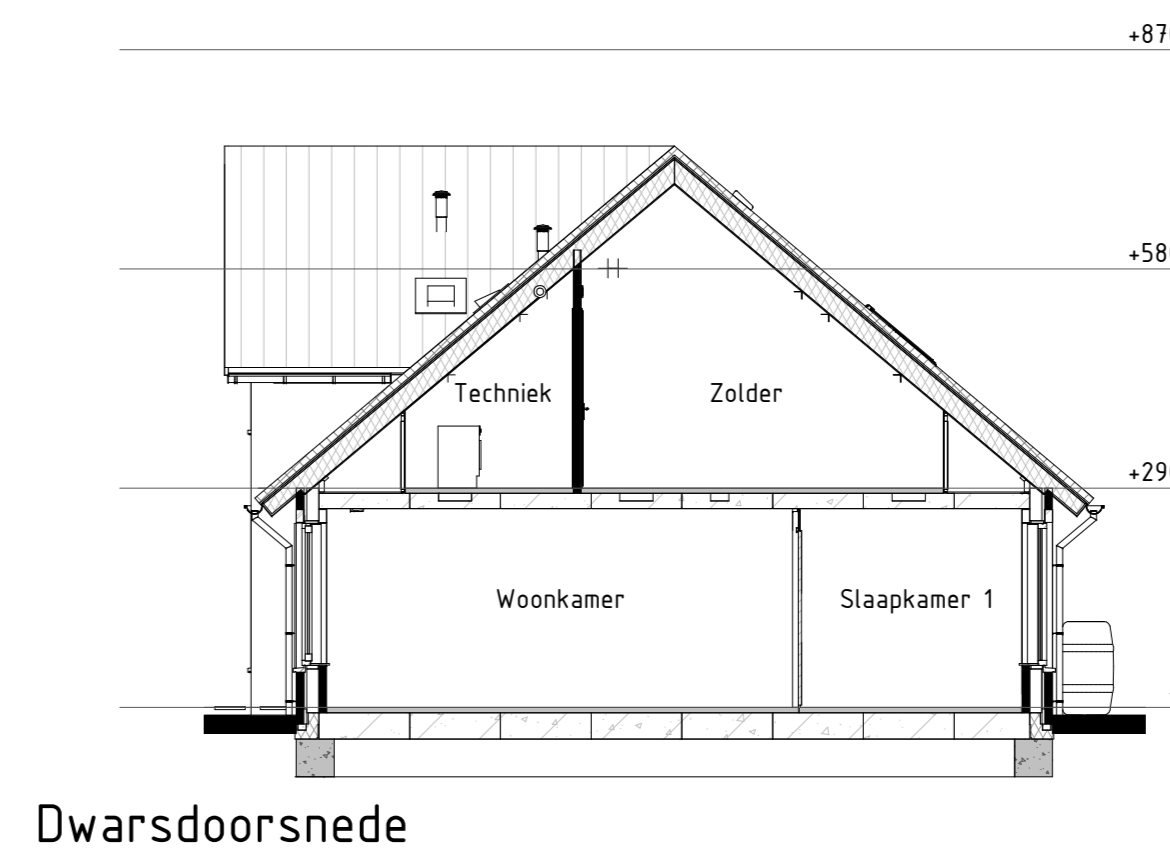

Dwarsdoorsnede



Kaveloverzicht

- RENVOOI Binnenwanden:**
- draagvlak wand
 - scheidende wand
- RENVOOI Symbolen:**
- bedraad aansluitpunt
 - bedraad aansluitpunt ruimegeleding
 - loze leiding
 - bedraad aansluitpunt in RiCS
 - eenreepse schakelaar
 - serie-schakelaar
 - wisselschakelaar
 - wandcontactdoos gaard
 - wandcontactdoos oppaard
 - wandcontactpunt binnen
 - wandcontactpunt buiten
 - afsluitpunt
 - rookmelder
 - elektrische radiator
 - verdelers visierverwarming
 - bedraad aansluitpunt CO2 meter
 - bedraad aansluitpunt PV unit
 - bedraad aansluitpunt thermostaat
 - aardingpunt badkamer
 - wandcontactdoos perleer
 - wandcontactdoos P14
 - kabelle wandcontactdoos opbouw verticaal
 - draadloop doorbuis
 - schakel doorbuis
 - wandventilatie
 - vloerventilatie
 - wand afvoerventilatie
 - wand afvoerventilatie
 - wand afvoerventilatie
 - VG veiligheidsplan conform NEN1010 of NEN1018

- Meetvoering in centimeters.
 - Alle maatvoeringen zijn circa-maten en niet geschikt voor opdrachten aan derden.
 - De tekeningstelling en apparatuur zijn tekening op schaalmaat tenzij anderszins.
 - De op tekening aangegeven radiatoren, ventilatie inbouw- en afzuigroosten geven een indicatie, afmetingen, materialen en specificaties niet afgelezen.
 - Alle wandcontactdozen en aansluitpunten op 300mm boven de vloer, tenzij anderszins aangegeven.
 - Alle schakelaars op 1050mm boven de vloer, tenzij anderszins aangegeven.

BLOEMENDAL
 DUURZAAM WONEN IN BARNEVELD

Bloementuin Fase 1
 Gevels, Plattegronden en Doorsneden 650-04
 Bouwnummer 04, 05, 06, 07, 08
 Schaal 1:50 / 1:100
 Formaat A0
 Datum 26-11-2021

