



Bouwnummer 09
Voorgevel




Bouwnummer 09
Linkergevel




Bouwnummer 09
Achtergevel




Bouwnummer 09
Rechtergevel

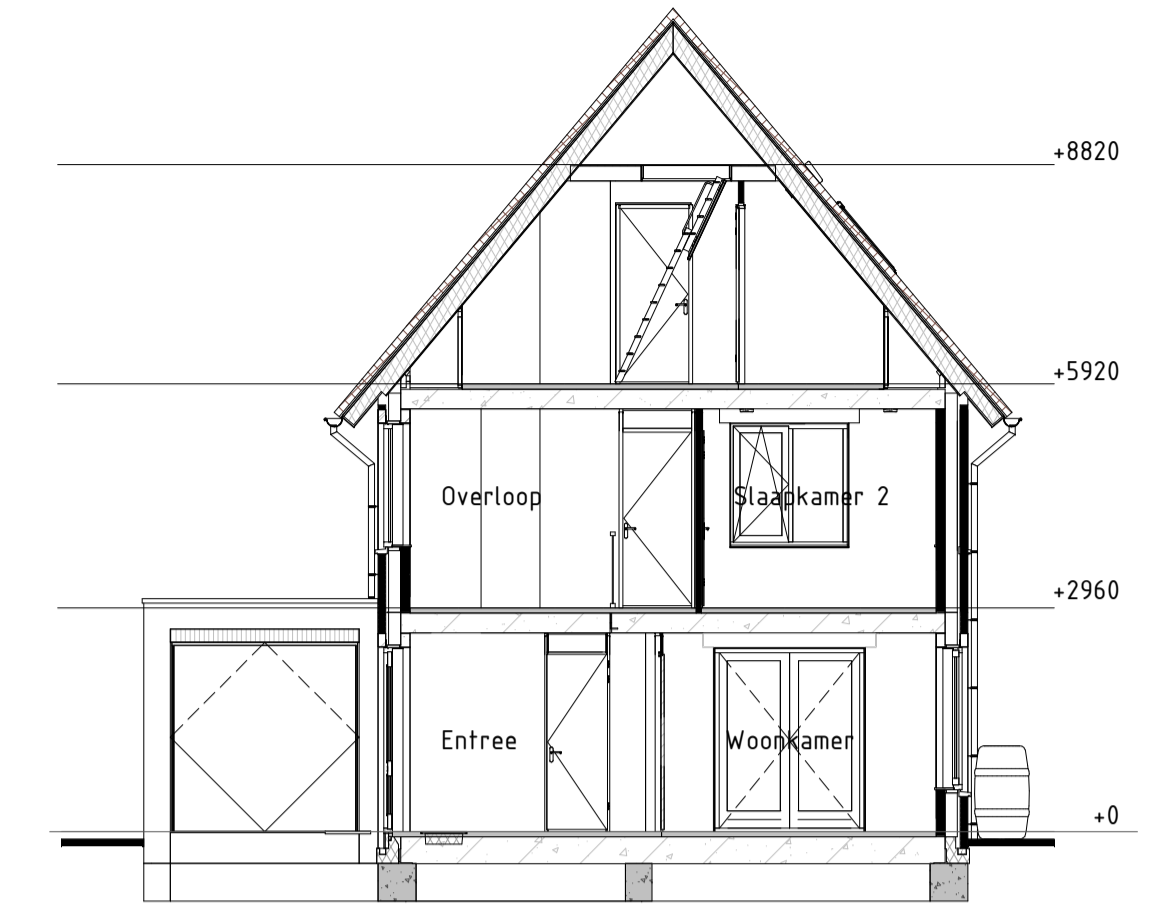


Dwarsdoorsnede

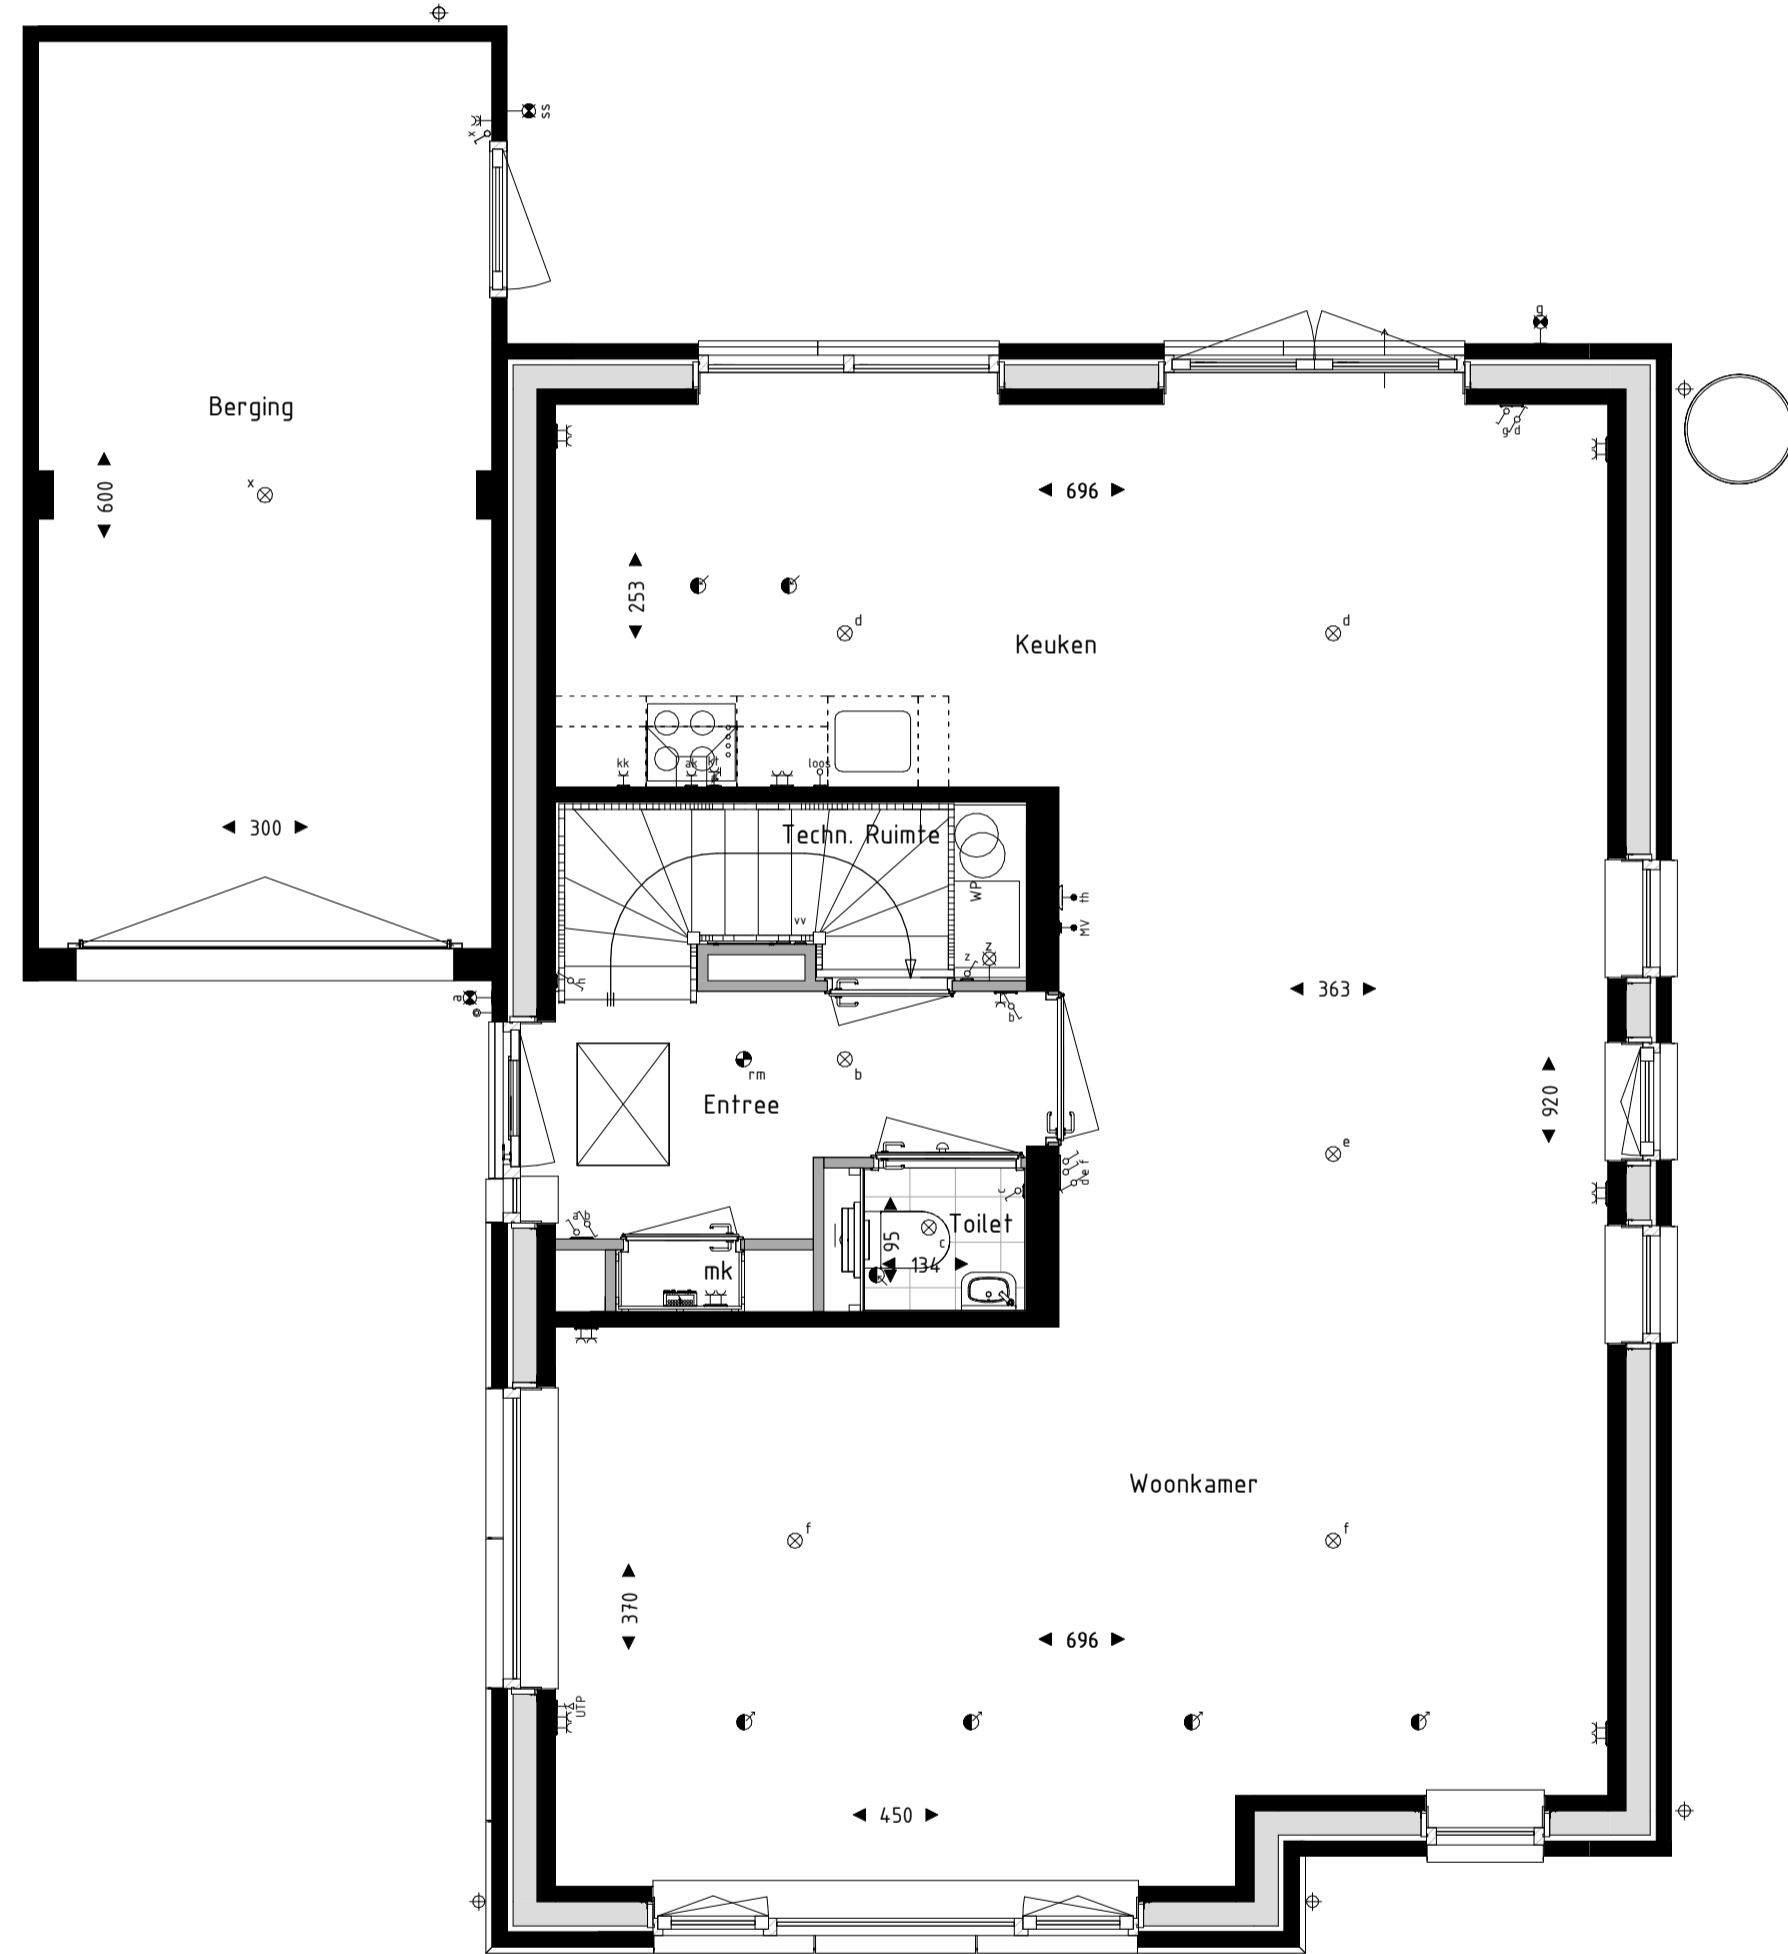

Bouwnummer 09
Begane grond

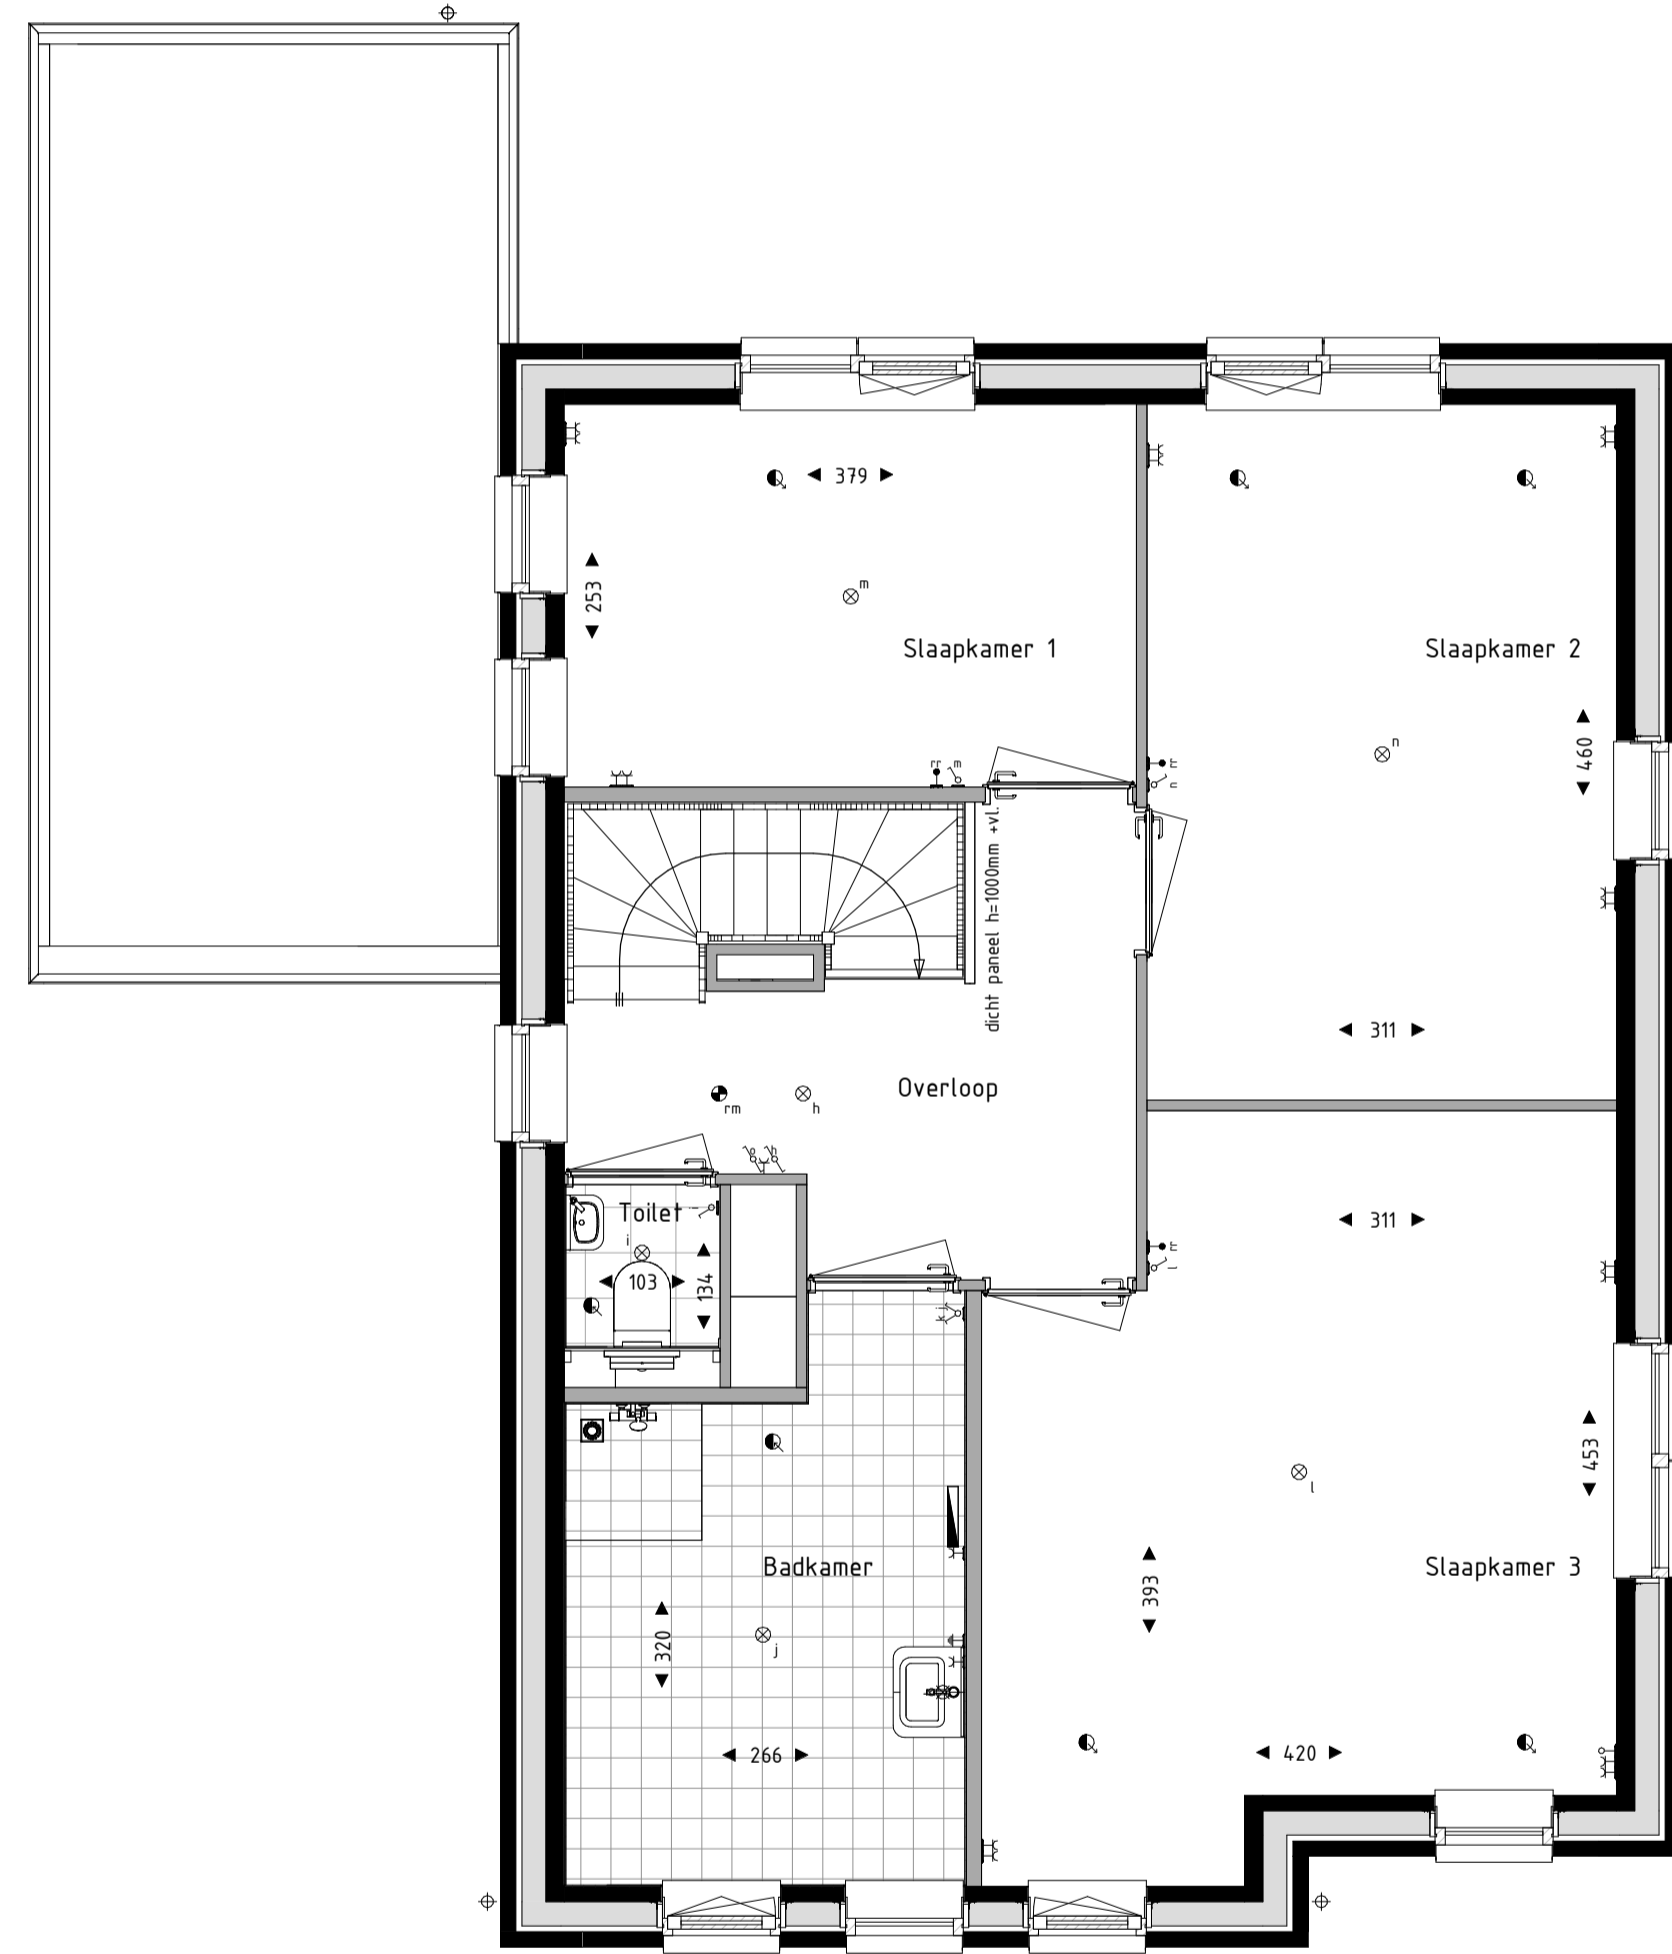

Bouwnummer 09
Eerste verdieping

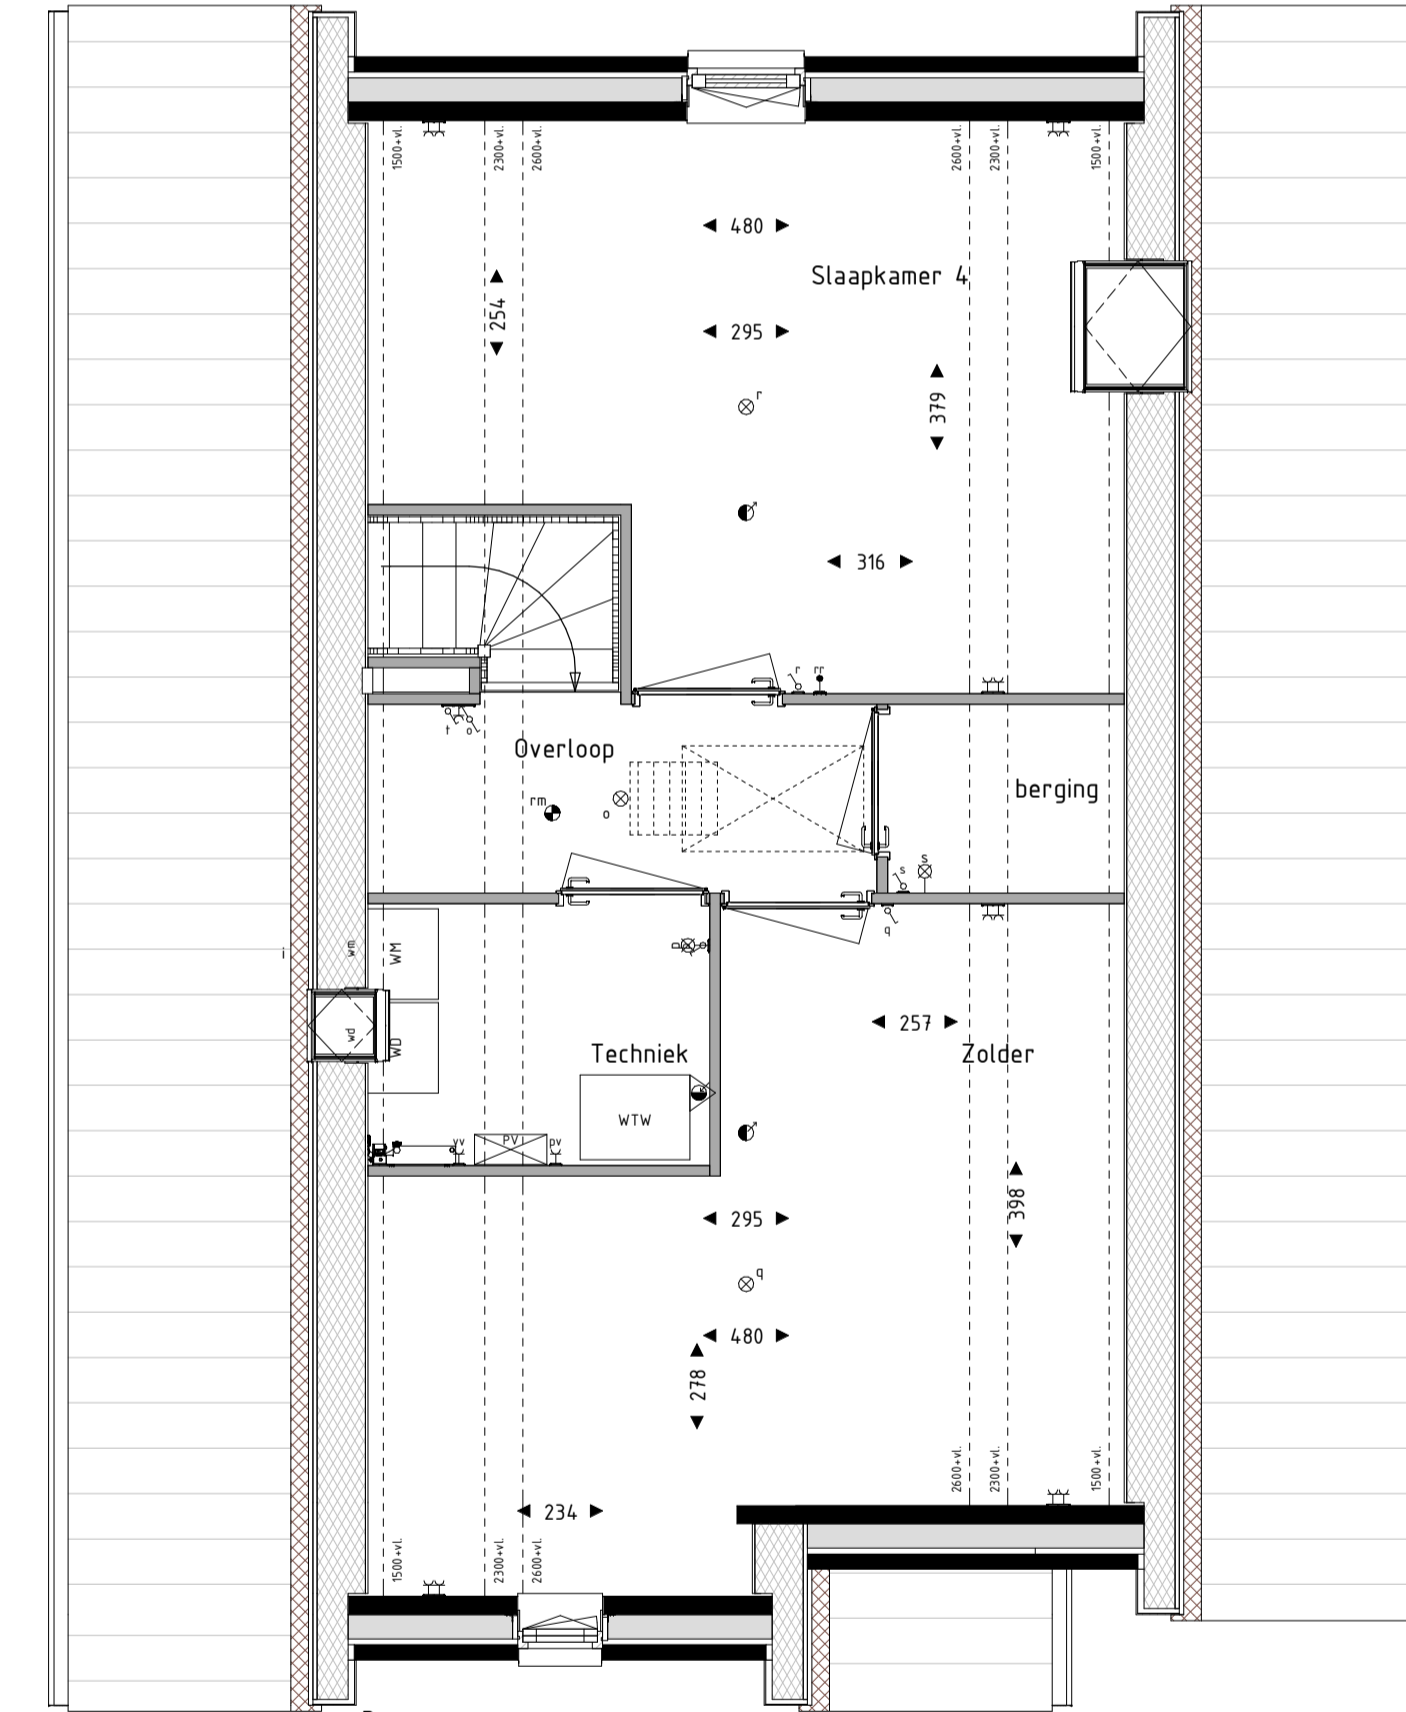

Bouwnummer 09
Tweede verdieping



Kaveloverzicht

- RENVOOI Binnenwanden:**
- dragende wand
 - scheidingse wand
- RENVOOI Symbolen:**
- bedraad aansluitpunt
 - bedraad aansluitpunt ruimte-regeling
 - loze leiding
 - Bedraad aansluitpunt tk RJ45
 - enkelpolige schakelaar
 - serieschakelaar
 - wisselschakelaar
 - wandcontactdoos geaard
 - wandcontactdoos ongeaard
 - wandlichtpunt binnen
 - wandlichtpunt buiten
 - plafondlichtpunt
 - rookmelder
 - elektrische radiator
 - verdeler vloerverwarming
 - CO2 bedraad aansluitpunt CO2 melders
 - MV bedraad aansluitpunt MV unit
 - bedraad aansluitpunt thermostaat
 - aardingspunt badkamer
 - wandcontactdoos perilex
 - wandcontactdoos IP44
 - dubbele wandcontactdoos opbouw verticaal
 - drukknop deurbel
 - schel deurbel
 - toevoerventiel ventilatie
 - afvoerventiel ventilatie
 - wand toevoerventiel ventilatie
 - wand afvoerventiel ventilatie
 - VG veiligheidsglas conform NEN5569 of NEN2608
- Maatvoering in centimeters.
 — Alle maatvoeringen zijn circa-maten en niet geschikt voor opdrachten aan derden.
 — De keukeninrichting en apparatuur op tekening zijn uitsluitend ter indicatie.
 — De op tekening aangegeven radiatoren, ventilatie inblaas- en afzuispunten geven een indicatie, afmetingen, aantallen en positie volgens installateur.
 — Alle wandcontactdozen en aansluitpunten op 300mm boven de vloer, tenzij anders aangegeven.
 — Alle schakelaars op 1050mm boven de vloer, tenzij anders aangegeven.

BLOEMENDAL

DUURZAAM WONEN IN BARNEVELD

Bloementuin Fase 1
 Gevels, Plattegronden en Doorsneden
 Bouwnummer 09
 Schaal 1:50 / 1:100
 Formaat A1
 Datum 26-11-2021

650-05

