




Begane grond Type D Type Esp Type E Type E Type Dsp

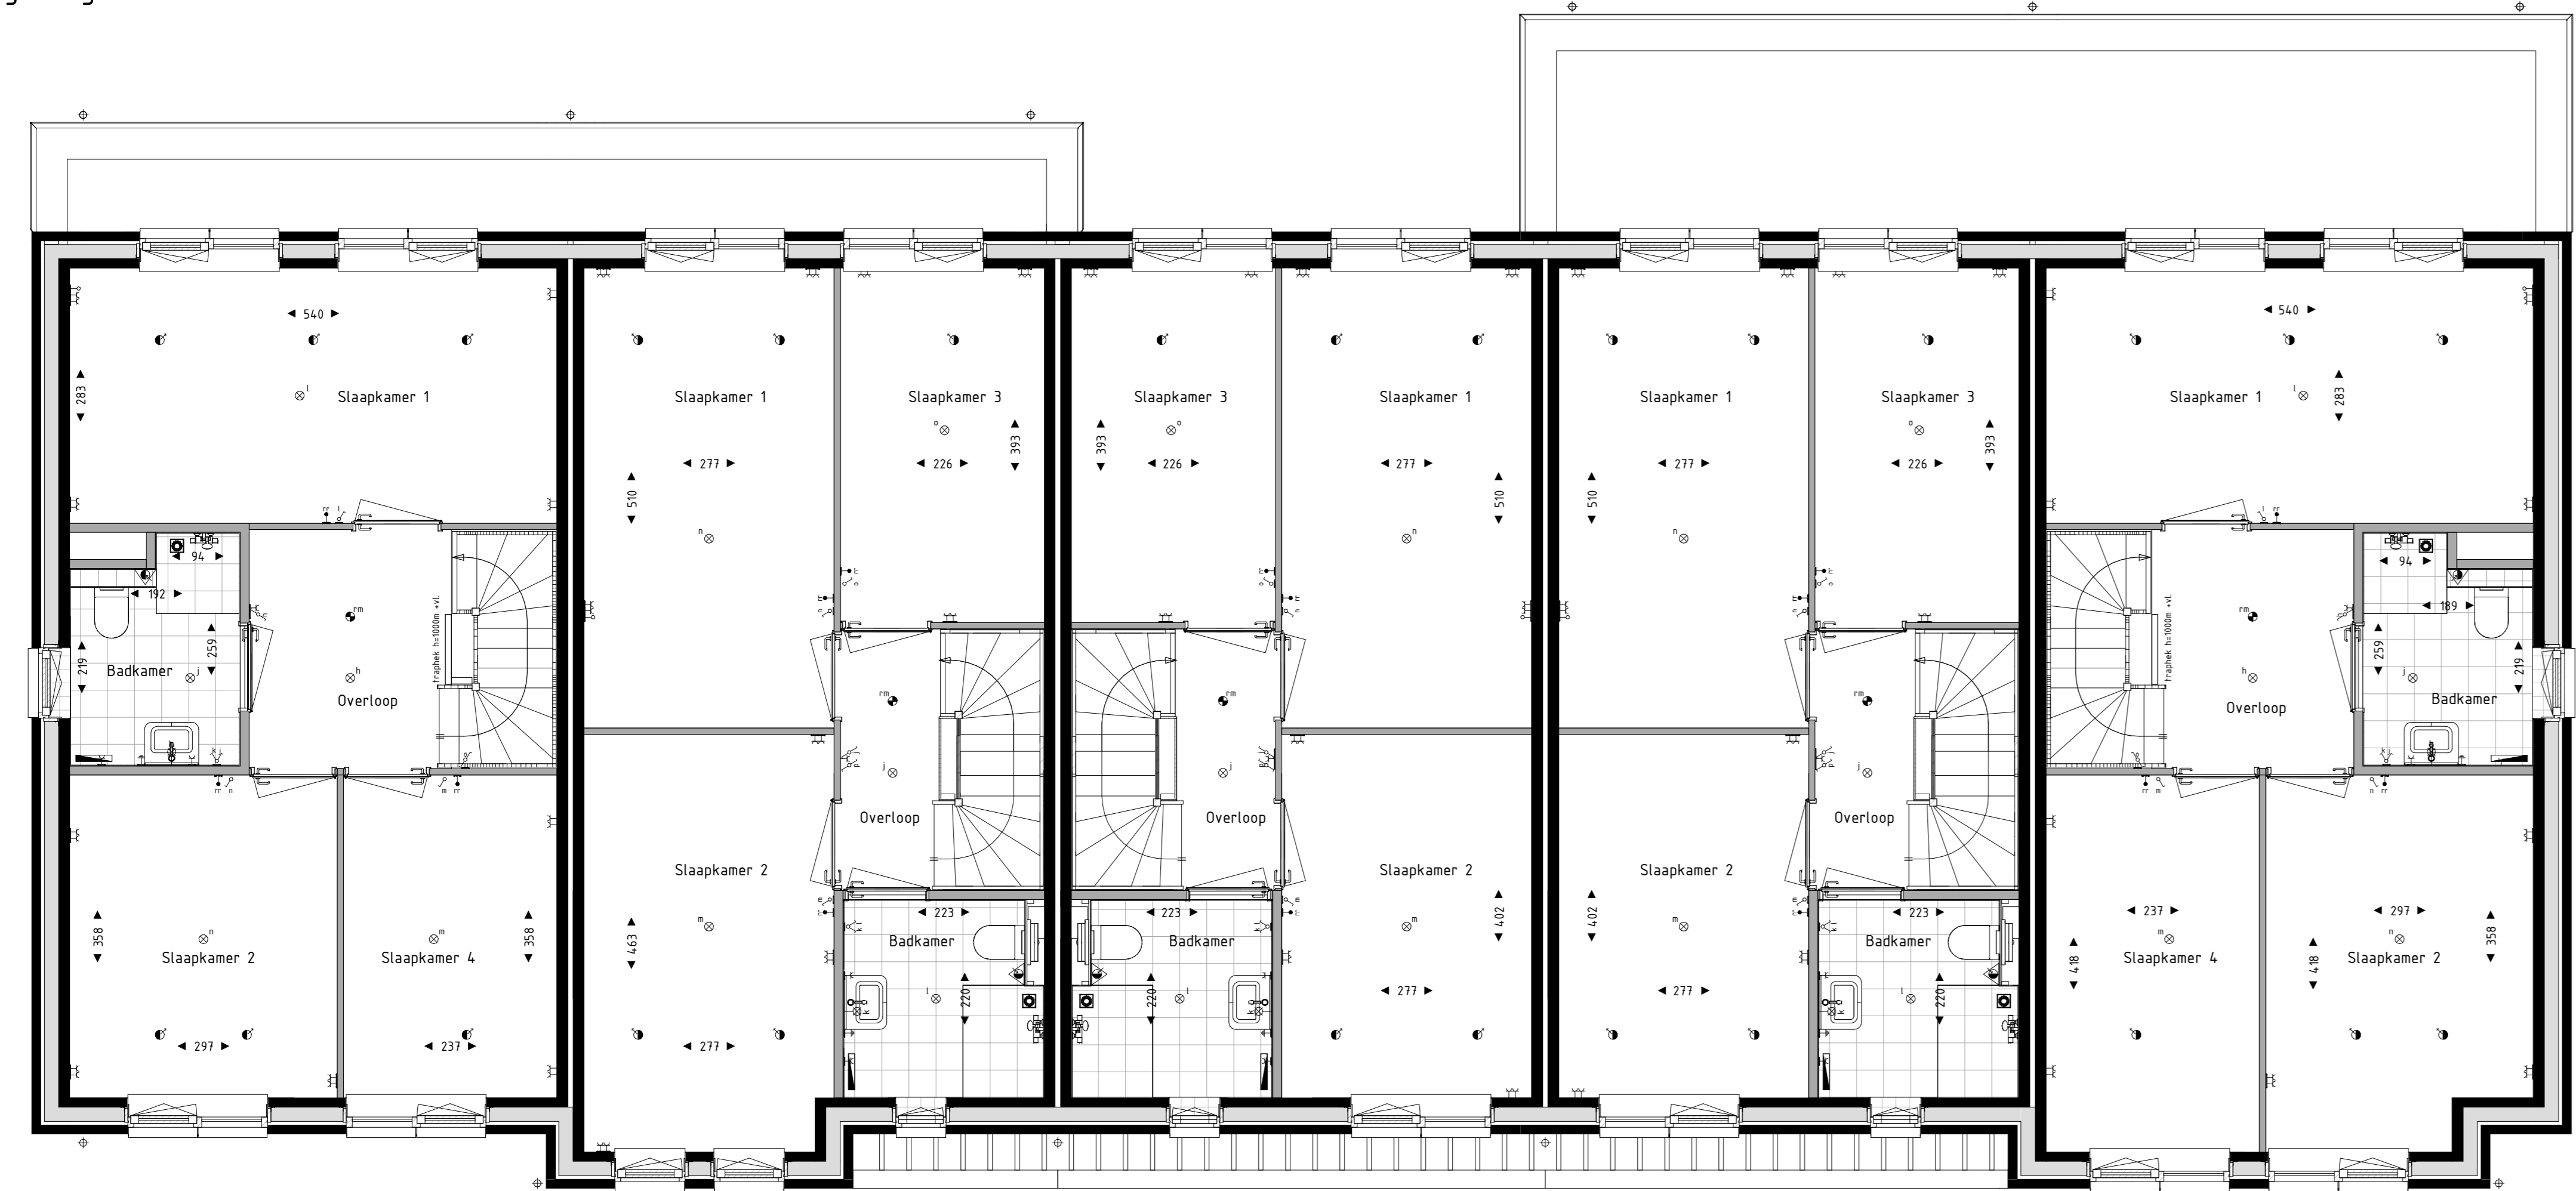

Eerste verdieping Type D Type Esp Type E Type E Type Dsp

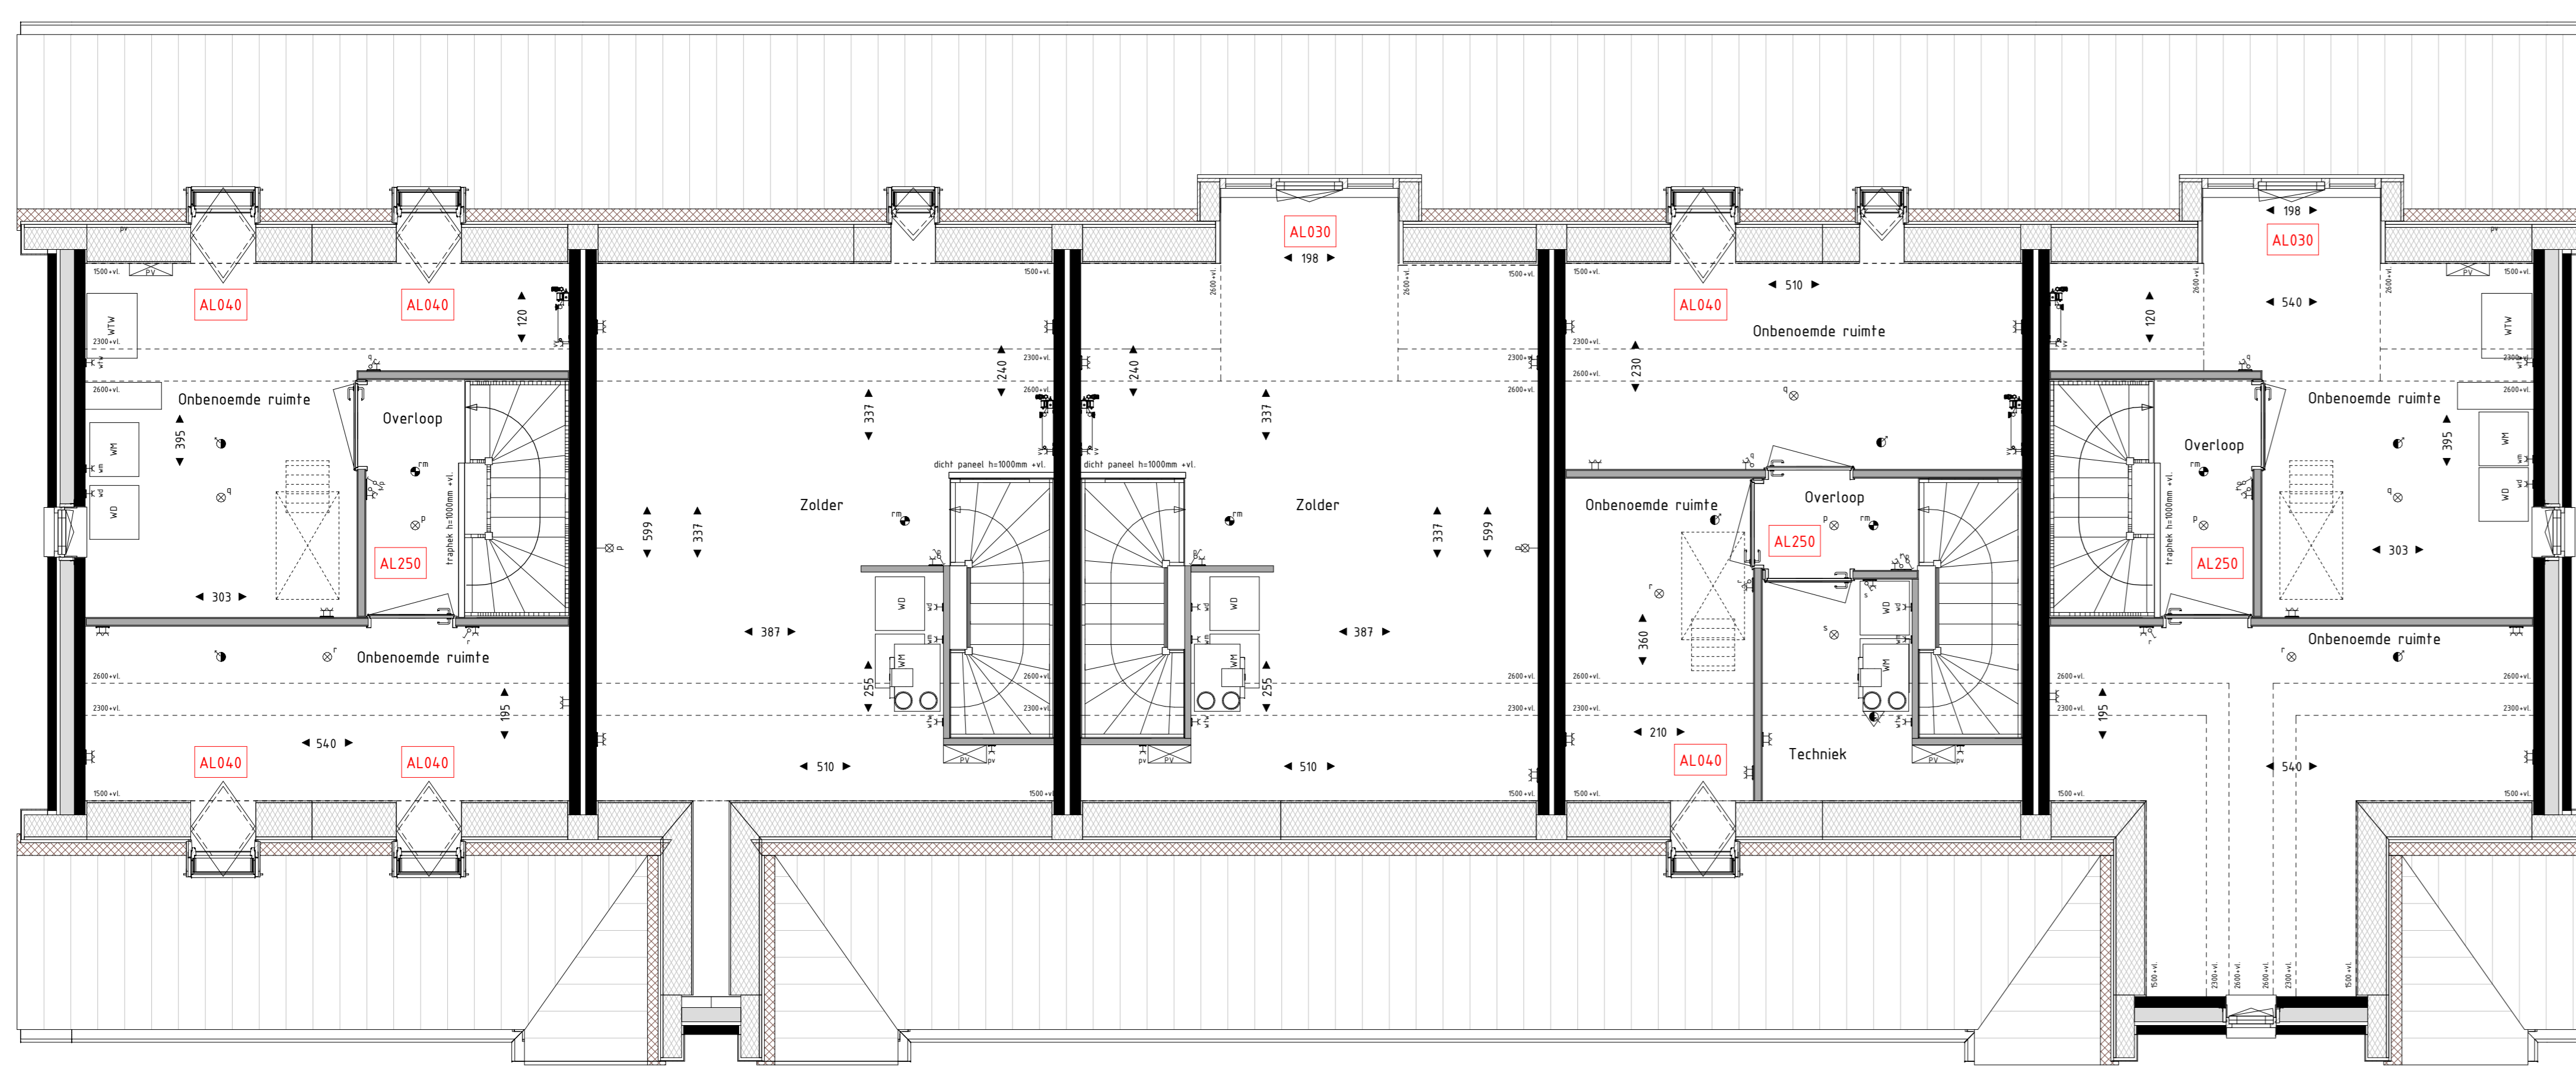

Tweede verdieping Type D Type Esp Type E Type E Type Dsp

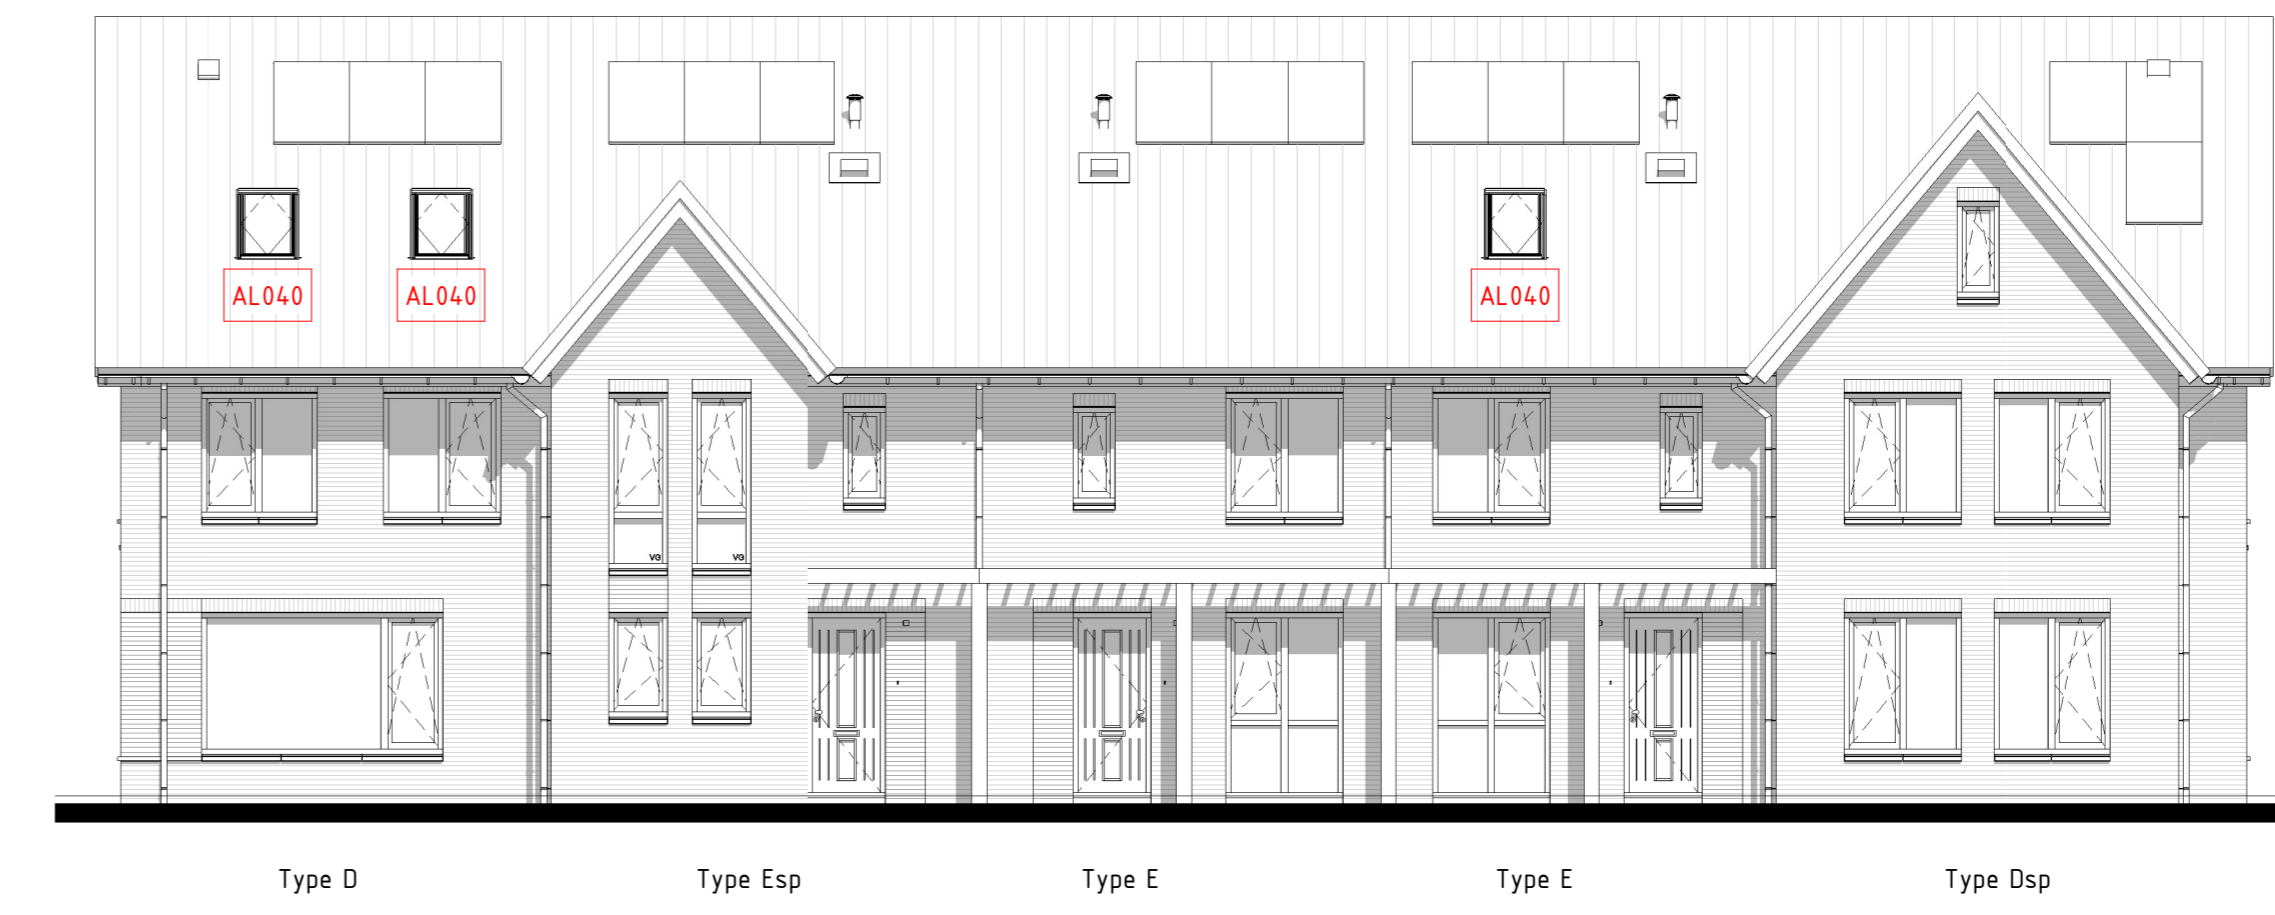

Voorgevel




Achtergevel



Linkergevel



Rechtergevel

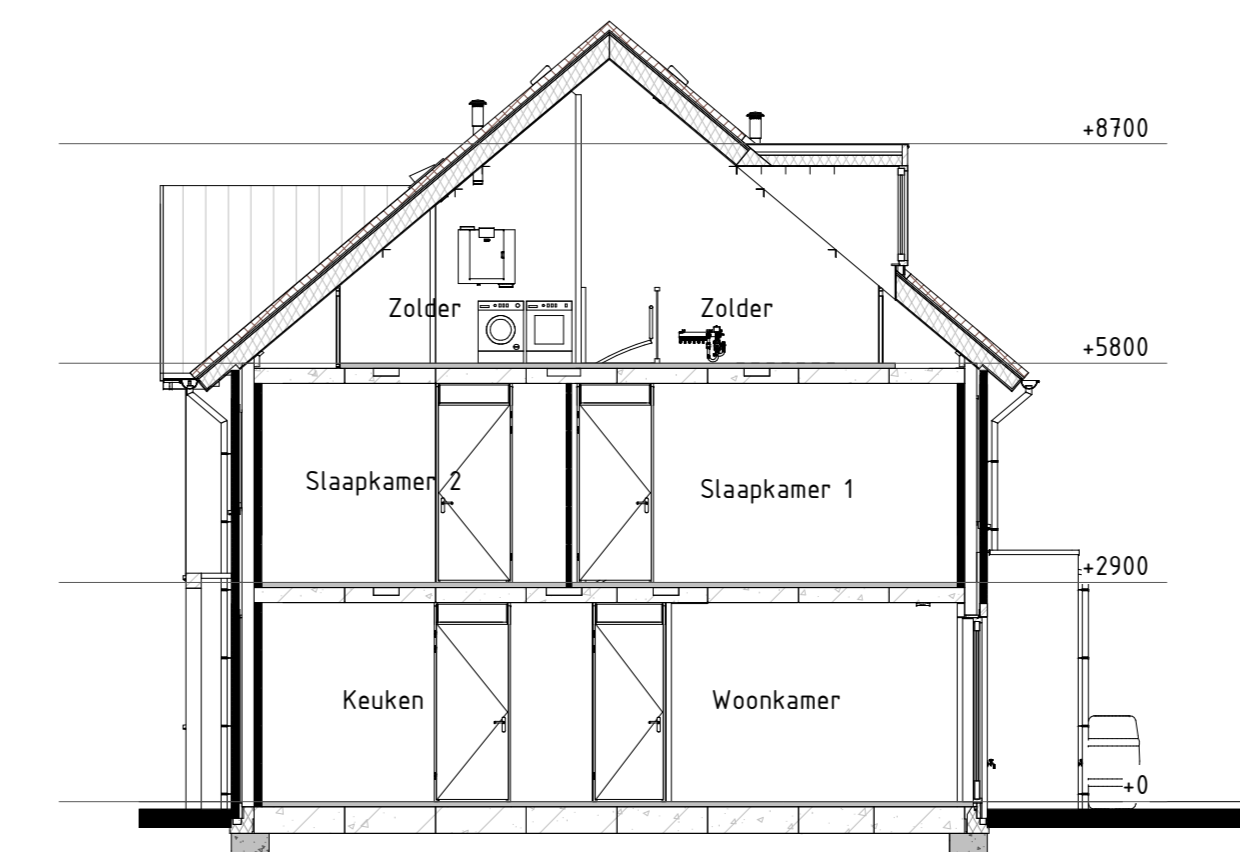

Dwarsdoorsnede

- RENVOOI Binnenwanden:**
- draagende wand
 - scheidelijke wand
- RENVOOI Symbolen:**
- bedraad aansluitpunt
 - bedraad aansluitpunt ruwteropligging
 - loze leiding
 - bedraad aansluitpunt in RiCS
 - eenzijdige schakelaar
 - verrechschakelaar
 - wooncontactleer
 - wandcontactlees ingespaard
 - wandcontactlees los
 - wandcontactlees buiten
 - afstandslichtpunt
 - rookmelder
 - elektrische radiator
 - verdelers visieverwarming
 - bedraad aansluitpunt CO2 meetder
 - bedraad aansluitpunt MV unit
 - bedraad aansluitpunt Thermostaat
 - aardingoppunt badkamer
 - wandcontactlees periles
 - wandcontactlees IP44
 - dubbele wandcontactlees opbouw verticaal
 - draaktrap deurbeel
 - afsluit deurtel
 - haarsveerllet ventilatie
 - afvoersveerllet ventilatie
 - wand haarsveerllet ventilatie
 - wand afvoersveerllet ventilatie
 - VG veiligheidsgas conform NEN1069 of NEN1068

Deze optietekening is geldig voor:
 Hoekwoningen: 10, 14, 25, 29, 30, 34, 120 & 123
 Tussenwoningen: 11, 12, 13, 26, 27, 28, 31, 32, 33, 121 & 122

BLOEMENDAL
 DUURZAAM WONEN IN BARNEVELD

Bloementuin Fase 1
 Gevels, Plattegronden en Doorsneden
 Optietekening type D en E
 Schaal 1:50 / 1:100
 Formaat A0
 Datum 26-11-2021

650-DE
VAN DE KOLK