
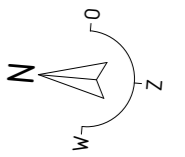


bnr 37

Tweede verdieping

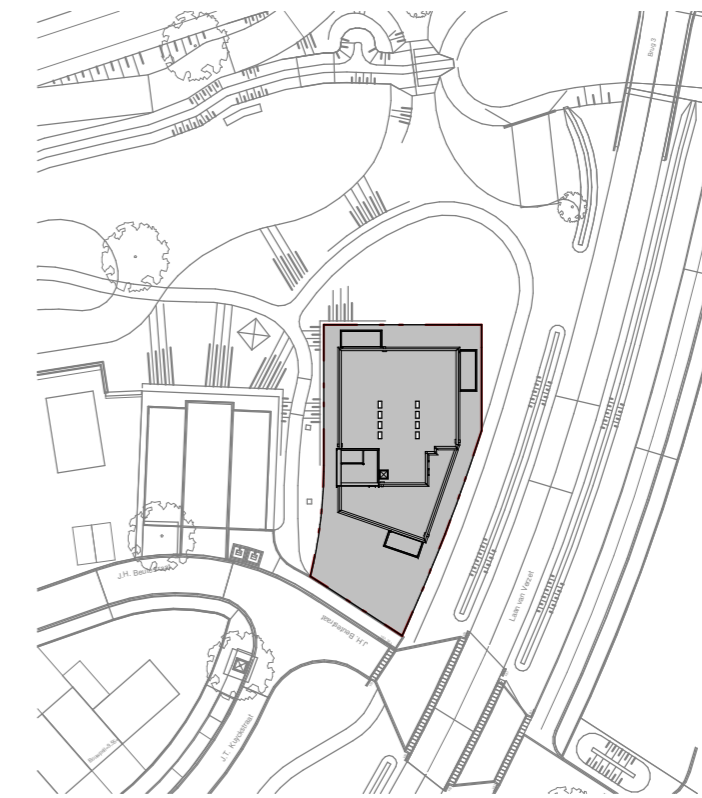

RENV001 Symbolen:

•	bedraad aansluitpunt	CO2 •	bedraad aansluitpunt CO2 melder
WP •	buitenvoeler warmtepomp	MV •	bedraad aansluitpunt MV unit
↑	bedraad aansluitpunt utp 1xRJ45	th •	bedraad aansluitpunt thermostaat
↑	bedraad aansluitpunt utp 2xRJ45	W	wandcontactdoos perilex
oo	onbedraade (loze) leiding	X	wandcontactdoos IP44
PV ○	onbedraade leiding tbv pv panelen	⊕	dubbele wandcontactdoos opbouw verticaal
⌋	dimmer	↓	drukknop deurbel
⌋	enkelpolige schakelaar	⊕	schel deurbel
⌋	serieschakelaar	⊕	wandlichtpunt binnen
⌋	trekschakelaar	⊕	wandlichtpunt buiten
⌋	wisselschakelaar	⊕	plafondlichtpunt
⌋	schakelaar zonwering	⊕	plafondlichtpunt met bewegingssensor
⌋	3-standen schakelaar	⊕	rookmelder
⌋	wandcontactdoos geaard	⊕	toevoerventiel ventilatie
⌋	wandcontactdoos ongeaard	⊕	afvoerventiel ventilatie
⌋	buitenkraan	⊕	wand toevoerventiel ventilatie
⌋	Verdeler vloerverwarming	⊕	wand afvoerventiel ventilatie
■	Radiator	⊕	Omvormer PV-panelen
▨	Krijfsteoppervlakte conform Bouwbesluitberekening	⊕	Vloerverwarming

- De voor uw woning van toepassing zijnde symbolen zijn opgenomen in de plattegronden.
- Alle wandcontactdozen en aansluitpunten op 300mm boven de vloer, tenzij anders aangegeven.
- Alle schakelaars op 1050mm boven de vloer, tenzij anders aangegeven.
- De exacte plaatsen en afmetingen van aansluitpunten, radiatoren, ventilatieroosters, schachten, dakuitmondingen en dergelijke zijn indicatief op de tekeningen aangegeven en worden door installateurs nader bepaald.
- Arceringen zijn ter indicatie.
- Maatvoering in centimeters.
- Alle op de tekening aangegeven maten zijn 'circa-maten'.
- Na het aanbrengen van wand- en vloerafwerking (tegels, stucadoorswerk, etc.) zullen de netto bruikbare maten bij oplevering een aantal centimeters van de genoemde bruto maten kunnen afwijken.
- Derden dienen na oplevering altijd het werk zelf in te meten.
- Alle lichtpunten in algemene verkeersruimten op bewegingssensor
- Alle beplanting en groen ter indicatie.

BLOEMENDAL

DUURZAAM WONEN IN BARNEVELD

Bloementuin Fase 4

Bnr 37
 Schaal 1:50
 Formaat A2
 Datum 13-06-2023

650-37

