



Bouwnummer 03
Voorgevel




Bouwnummer 03
Linkergevel




Bouwnummer 03
Achtergevel




Bouwnummer 03
Rechtergevel

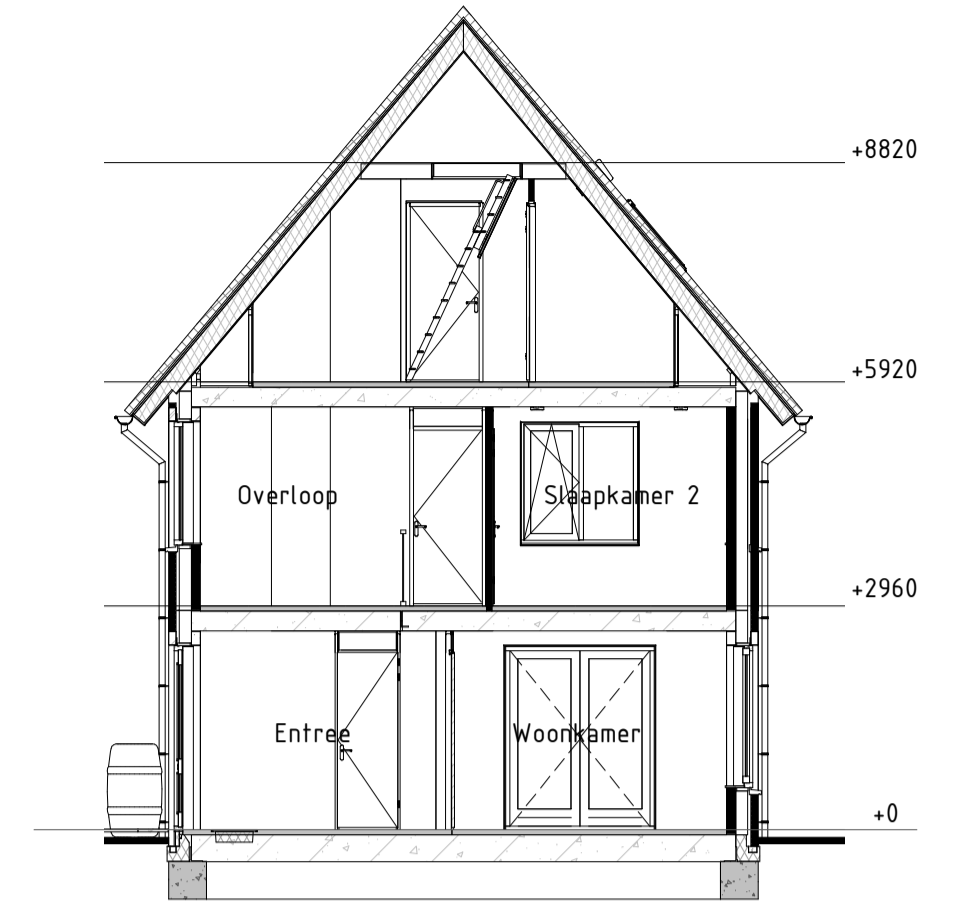


Dwarsdoorsnede

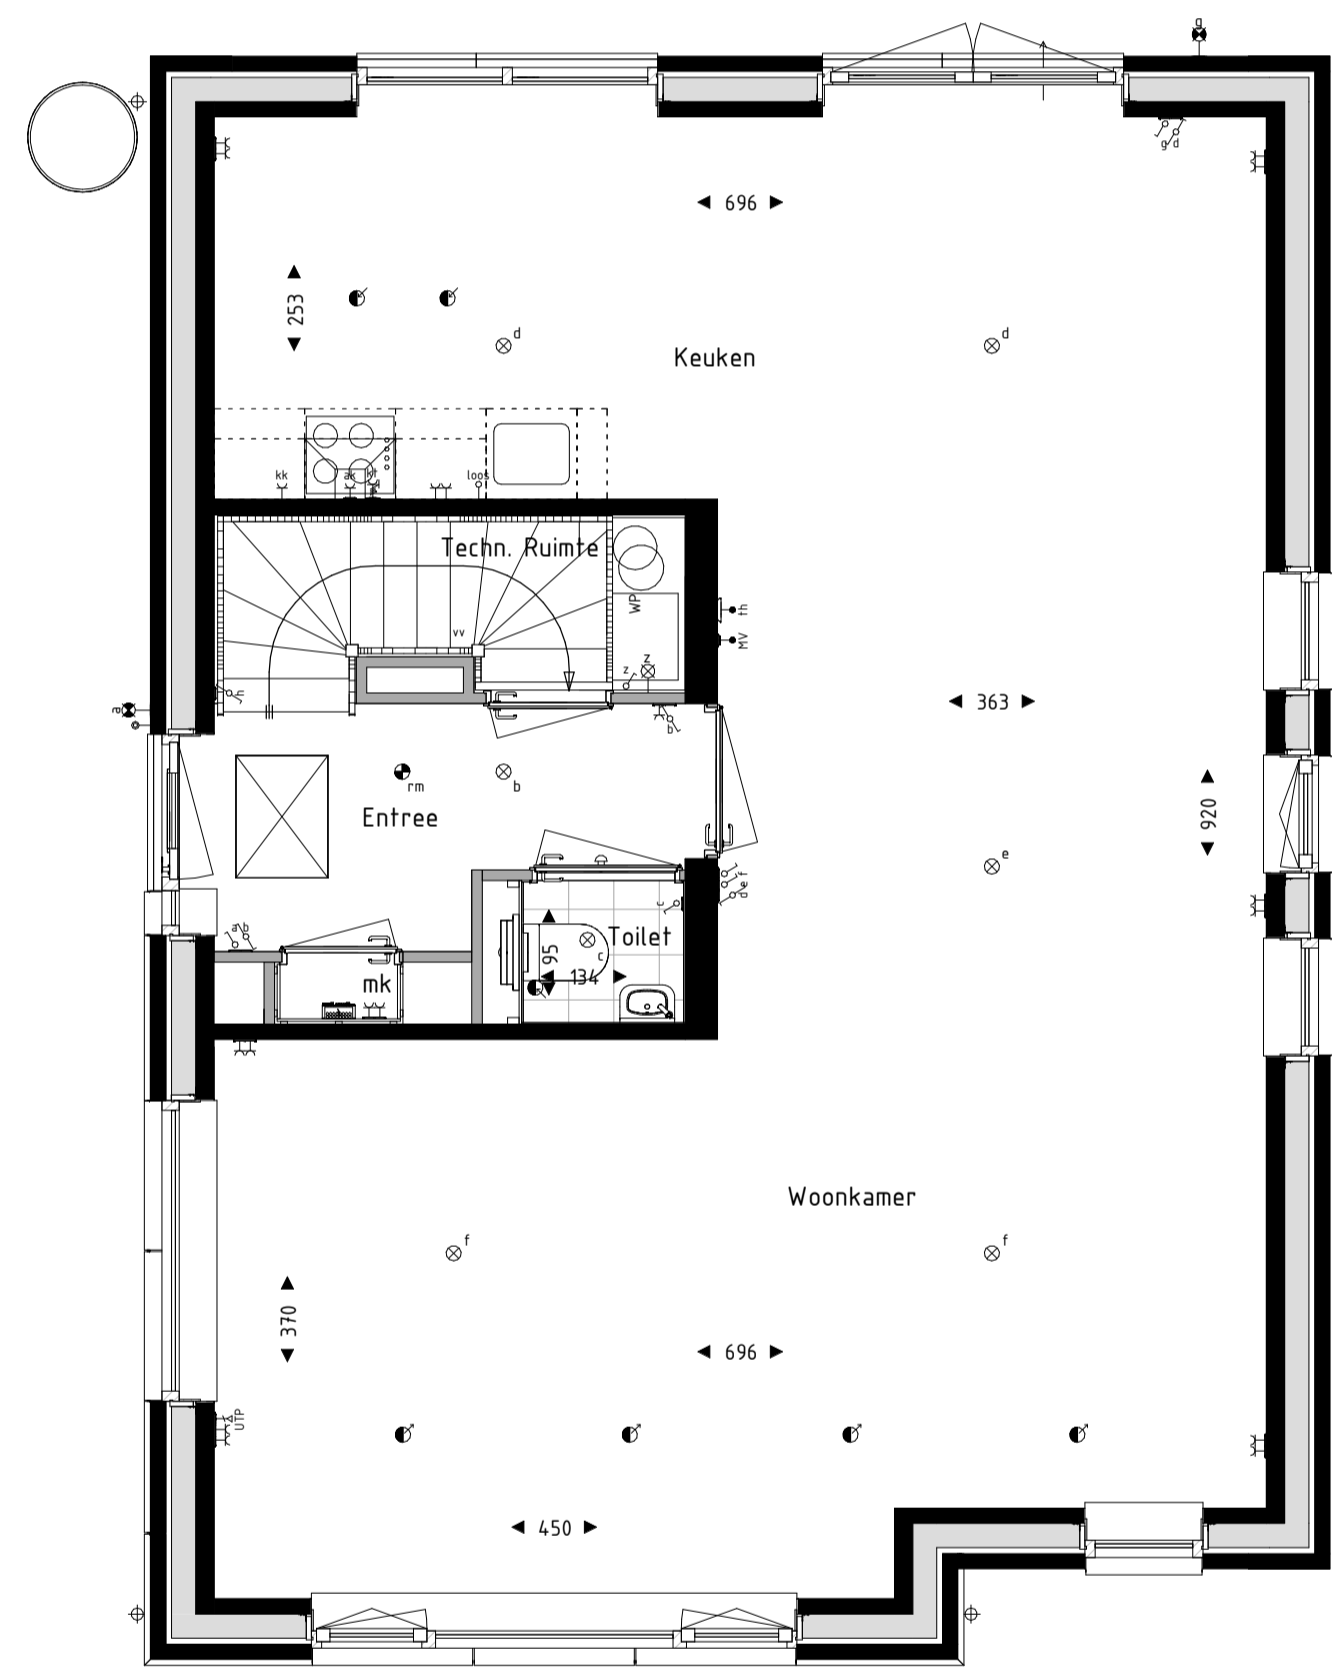

Bouwnummer 03
Begane grond

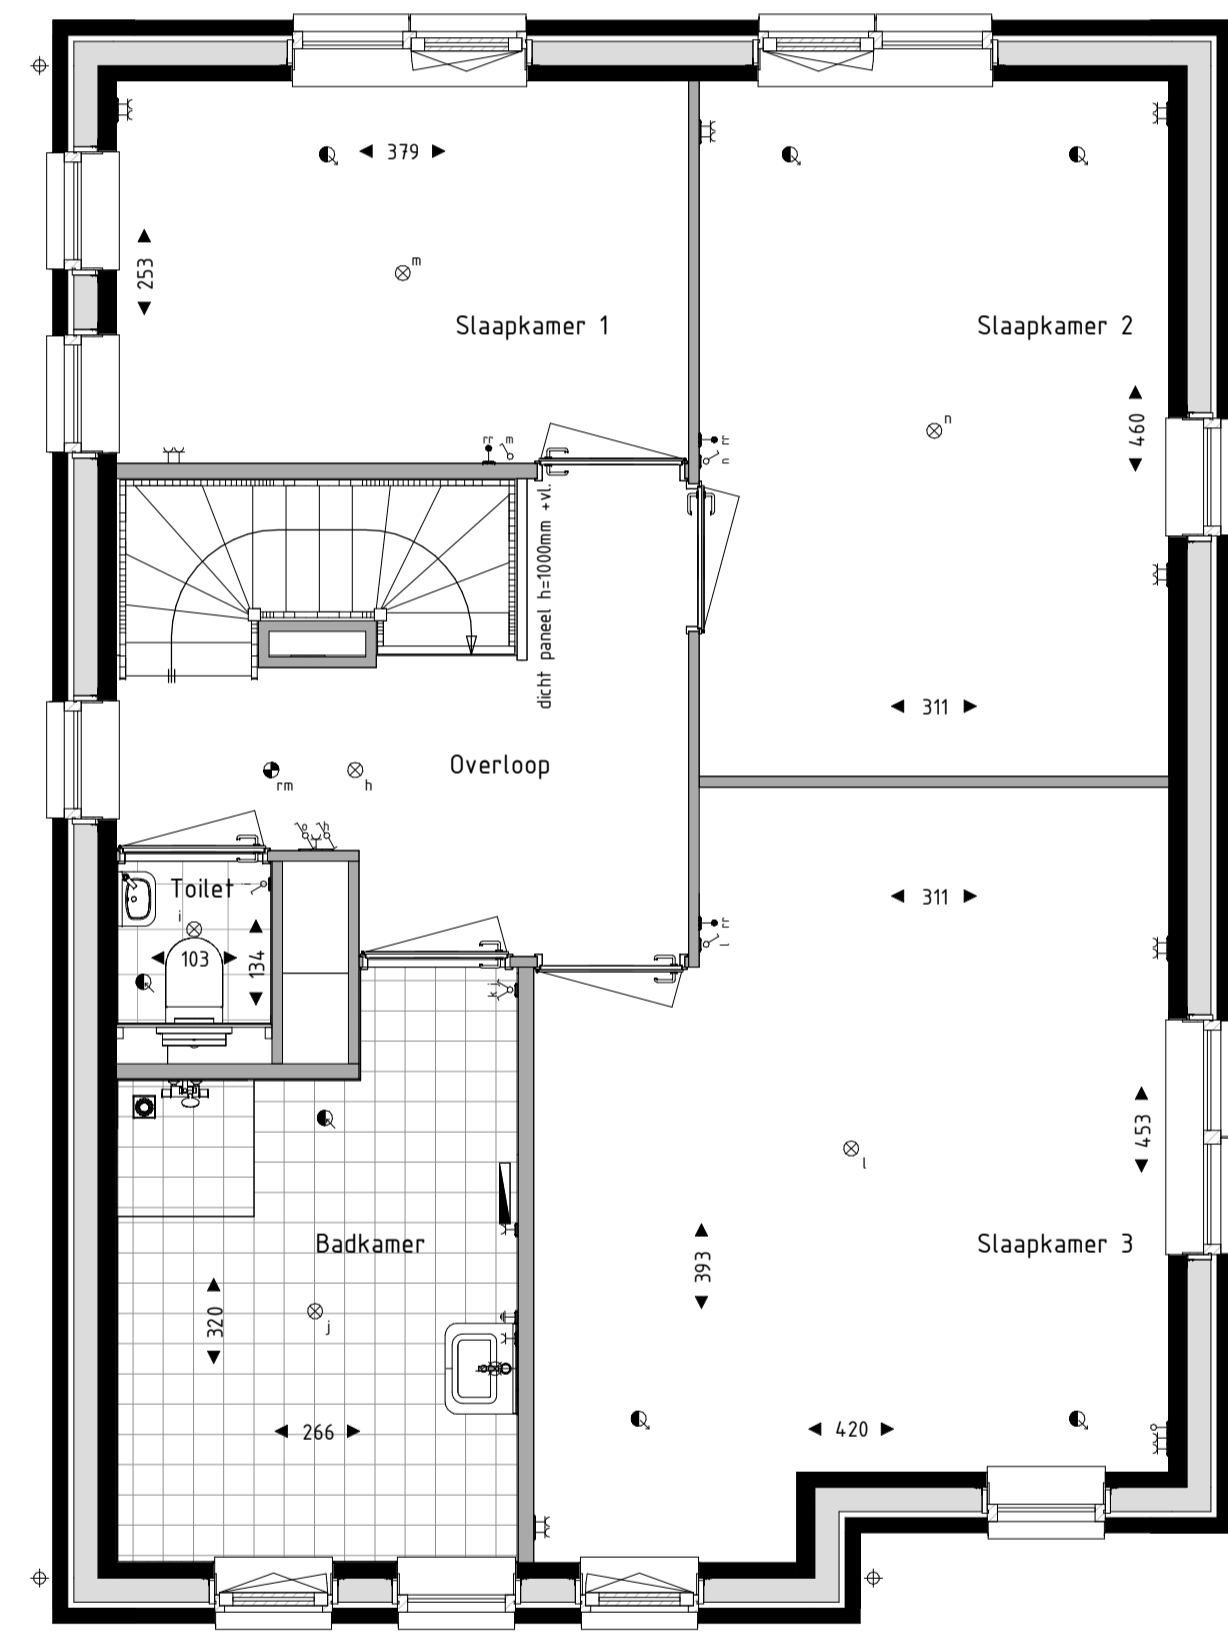

Bouwnummer 03
Eerste verdieping

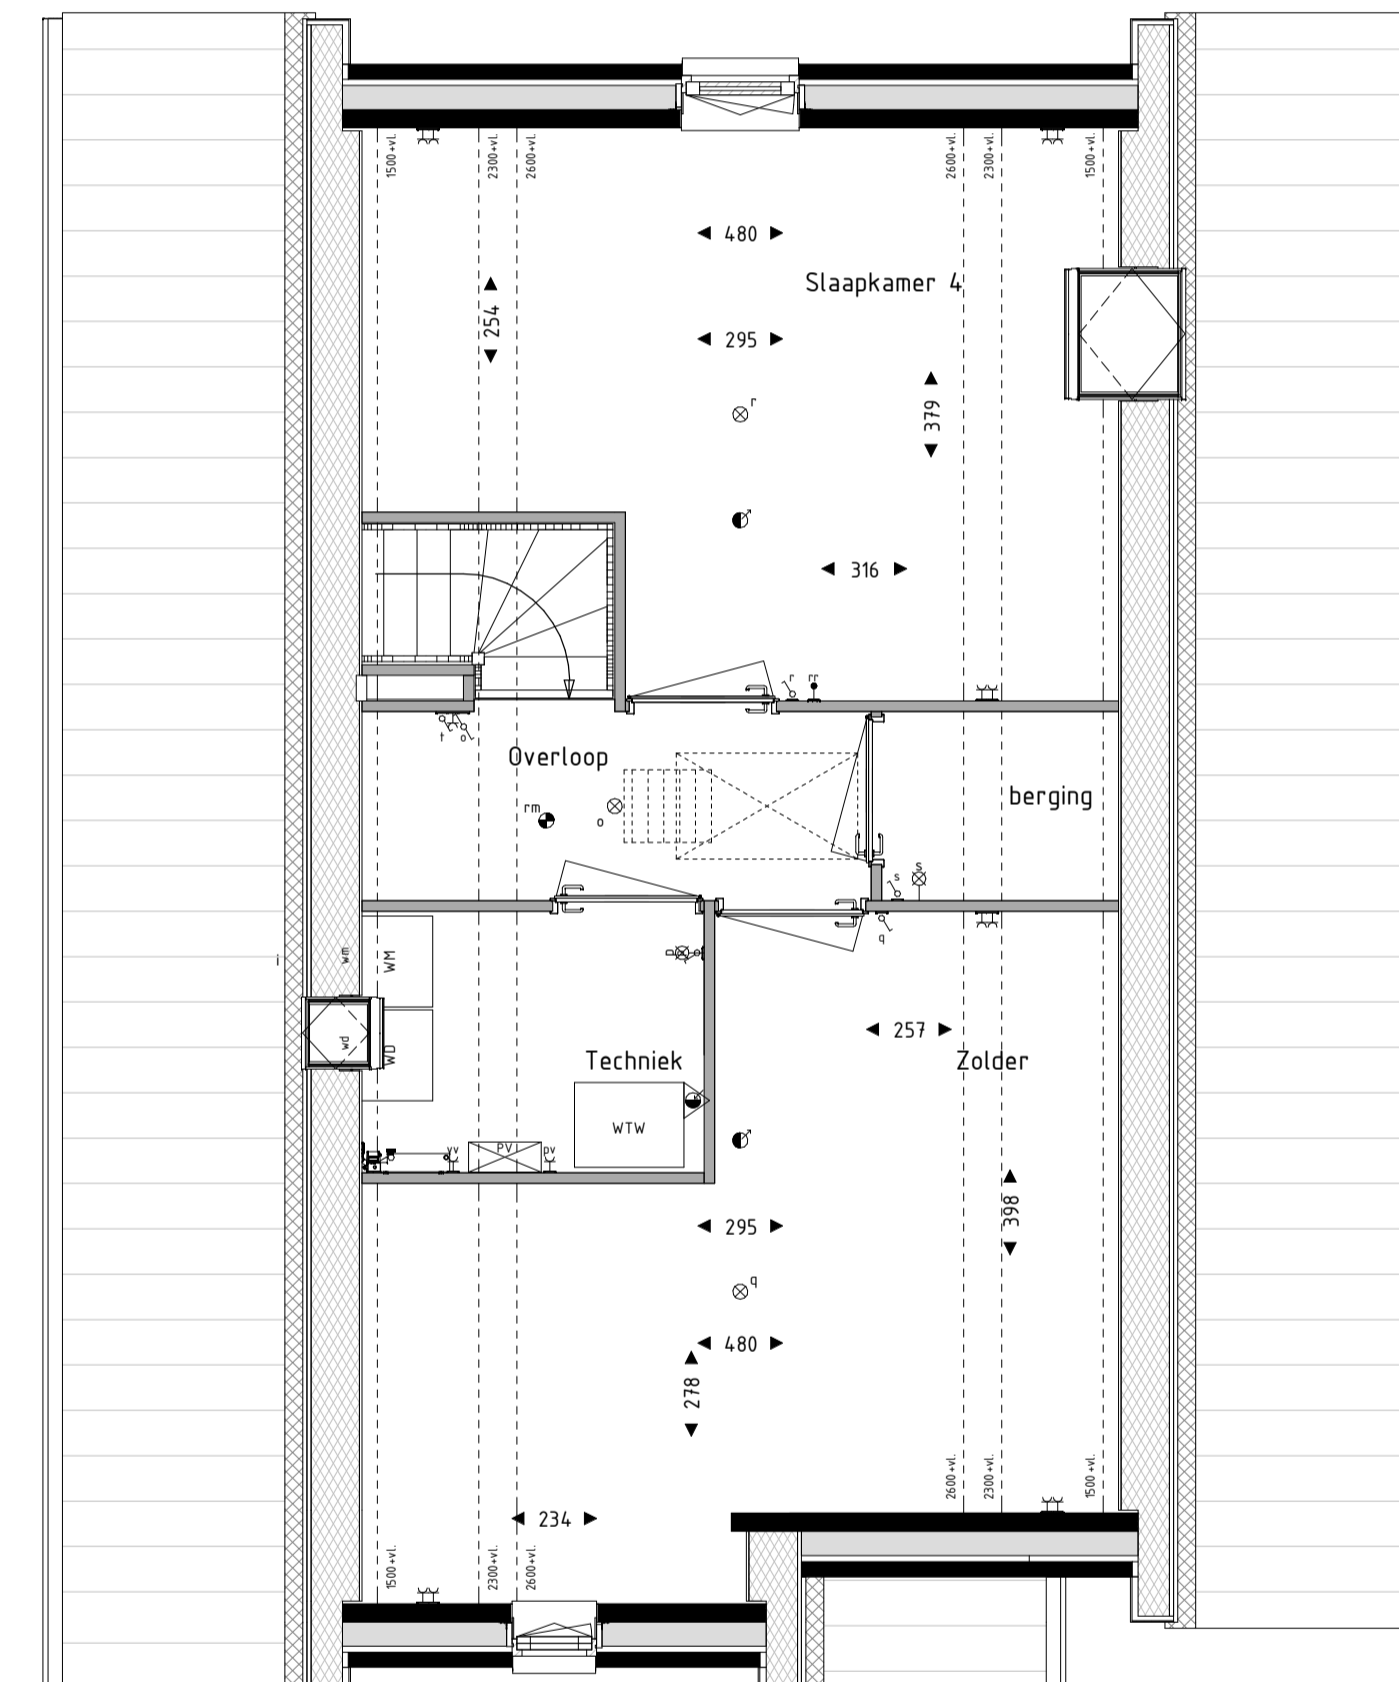

Bouwnummer 03
Tweede verdieping



Kaveloverzicht

RENV001 Binnenwanden:

- dragende wand
 - scheidende wand
- RENV001 Symbolen:**
- bedraad aansluitpunt
 - ◀ bedraad aansluitpunt ruimte-regeling
 - loze leiding
 - UTP Bedraad aansluitpunt tx RJ45
 - ↗ enkelpolige schakelaar
 - ↘ serieschakelaar
 - ↖ wisselschakelaar
 - ↗ wandcontactdoos geaard
 - ↘ wandcontactdoos ongeaard
 - ⊗ wandlichtpunt binnen
 - ⊙ wandlichtpunt buiten
 - ⊙ plafondlichtpunt
 - ⊙ rookmelder
 - ⊙ elektrische radiator
 - ⊙ verdeler vloerverwarming
 - CO2 bedraad aansluitpunt CO2 melders
 - MV bedraad aansluitpunt MV unit
 - ⊙ bedraad aansluitpunt thermostaat
 - ⊙ aardingspunt badkamer
 - ⊙ wandcontactdoos perilex
 - ⊙ wandcontactdoos IP44
 - ⊙ dubbele wandcontactdoos opbouw verticaal
 - ⊙ drukknop deurbel
 - ⊙ schel deurbel
 - ⊙ toevoerventilatie
 - ⊙ afvoerventilatie
 - ⊙ wand toevoerventilatie
 - ⊙ wand afvoerventilatie
 - VG veiligheidsglas conform NEN5569 of NEN2608

- Maatvoering in centimeters.
- Alle maatvoeringen zijn circa-maten en niet geschikt voor opdrachten aan derden.
- De keukeninrichting en apparatuur op tekening zijn uitsluitend ter indicatie.
- De op tekening aangegeven radiatoren, ventilatie inblaas- en afzuigpunten geven een indicatie, afmetingen, aantallen en positie volgens installateur.
- Alle wandcontactdozen en aansluitpunten op 300mm boven de vloer, tenzij anders aangegeven.
- Alle schakelaars op 1050mm boven de vloer, tenzij anders aangegeven.

BLOEMENDAL

DUURZAAM WONEN IN BARNEVELD

Bloementuin Fase 1

Gevels, Plattegronden en Doorsneden

Bouwnummer 03

Schaal 1:50 / 1:100

Formaat A1

Datum 26-11-2021

650-03

