




Bouwnummer 20 Bouwnummer 21
Voorgevel




Bouwnummer 21
Rechter zijgevel




Bouwnummer 21 Bouwnummer 20
Achtergevel

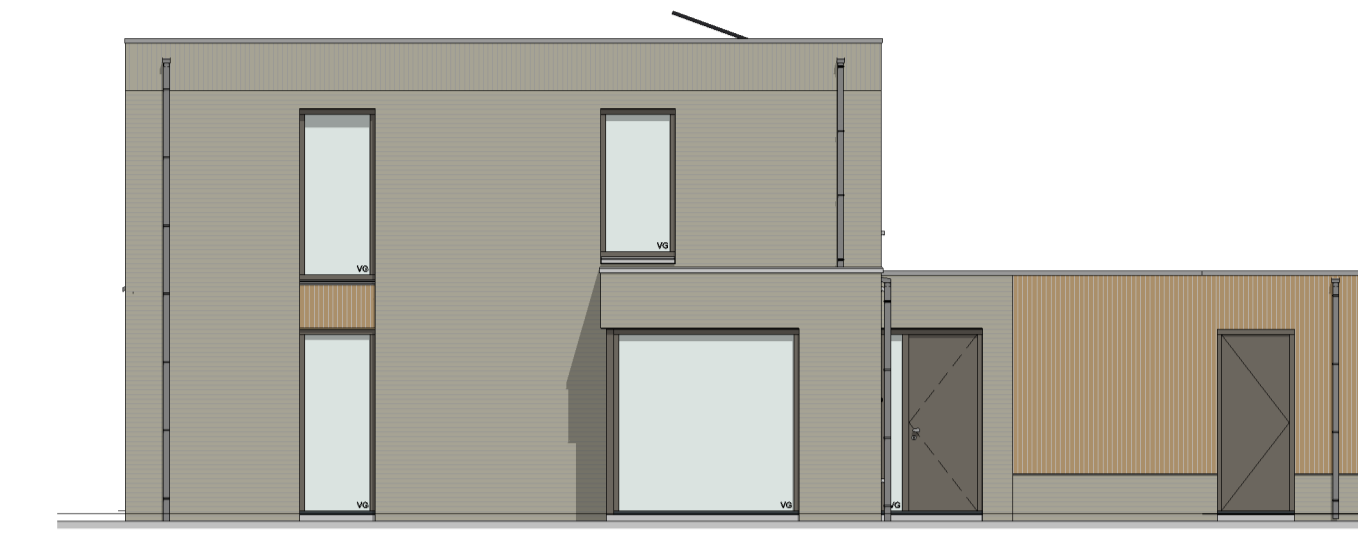


Bouwnummer 20
Linker zijgevel

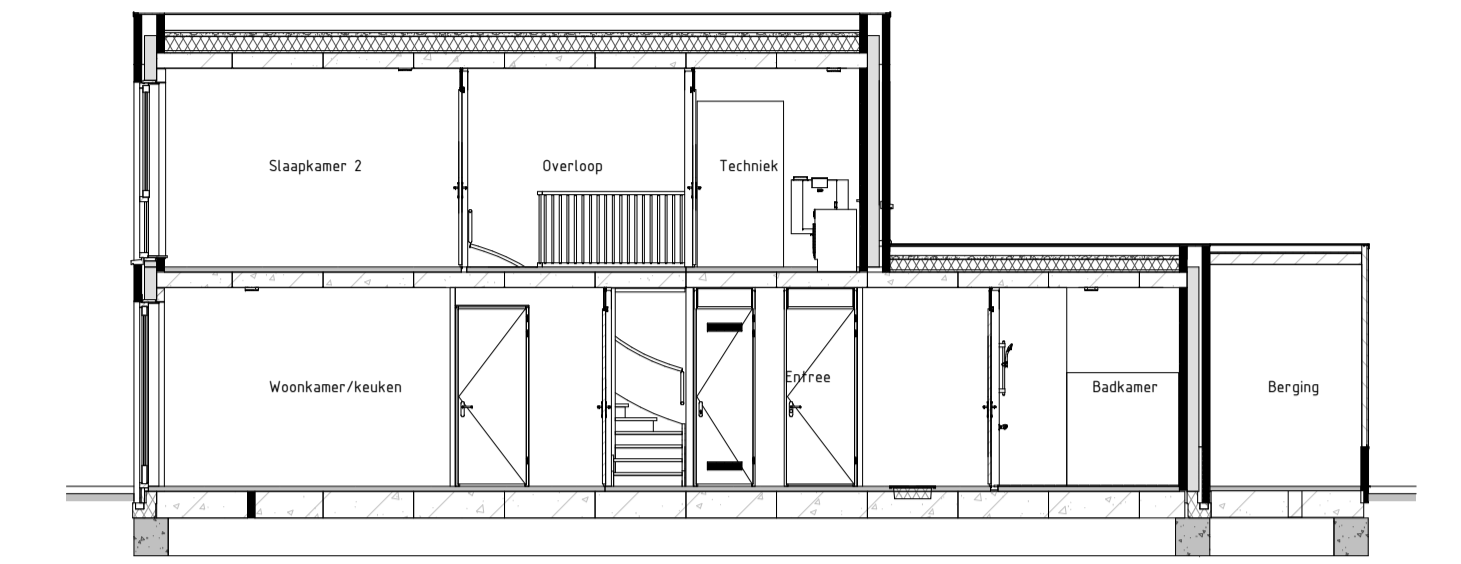


Bouwnummer 20
Doorsnede AA

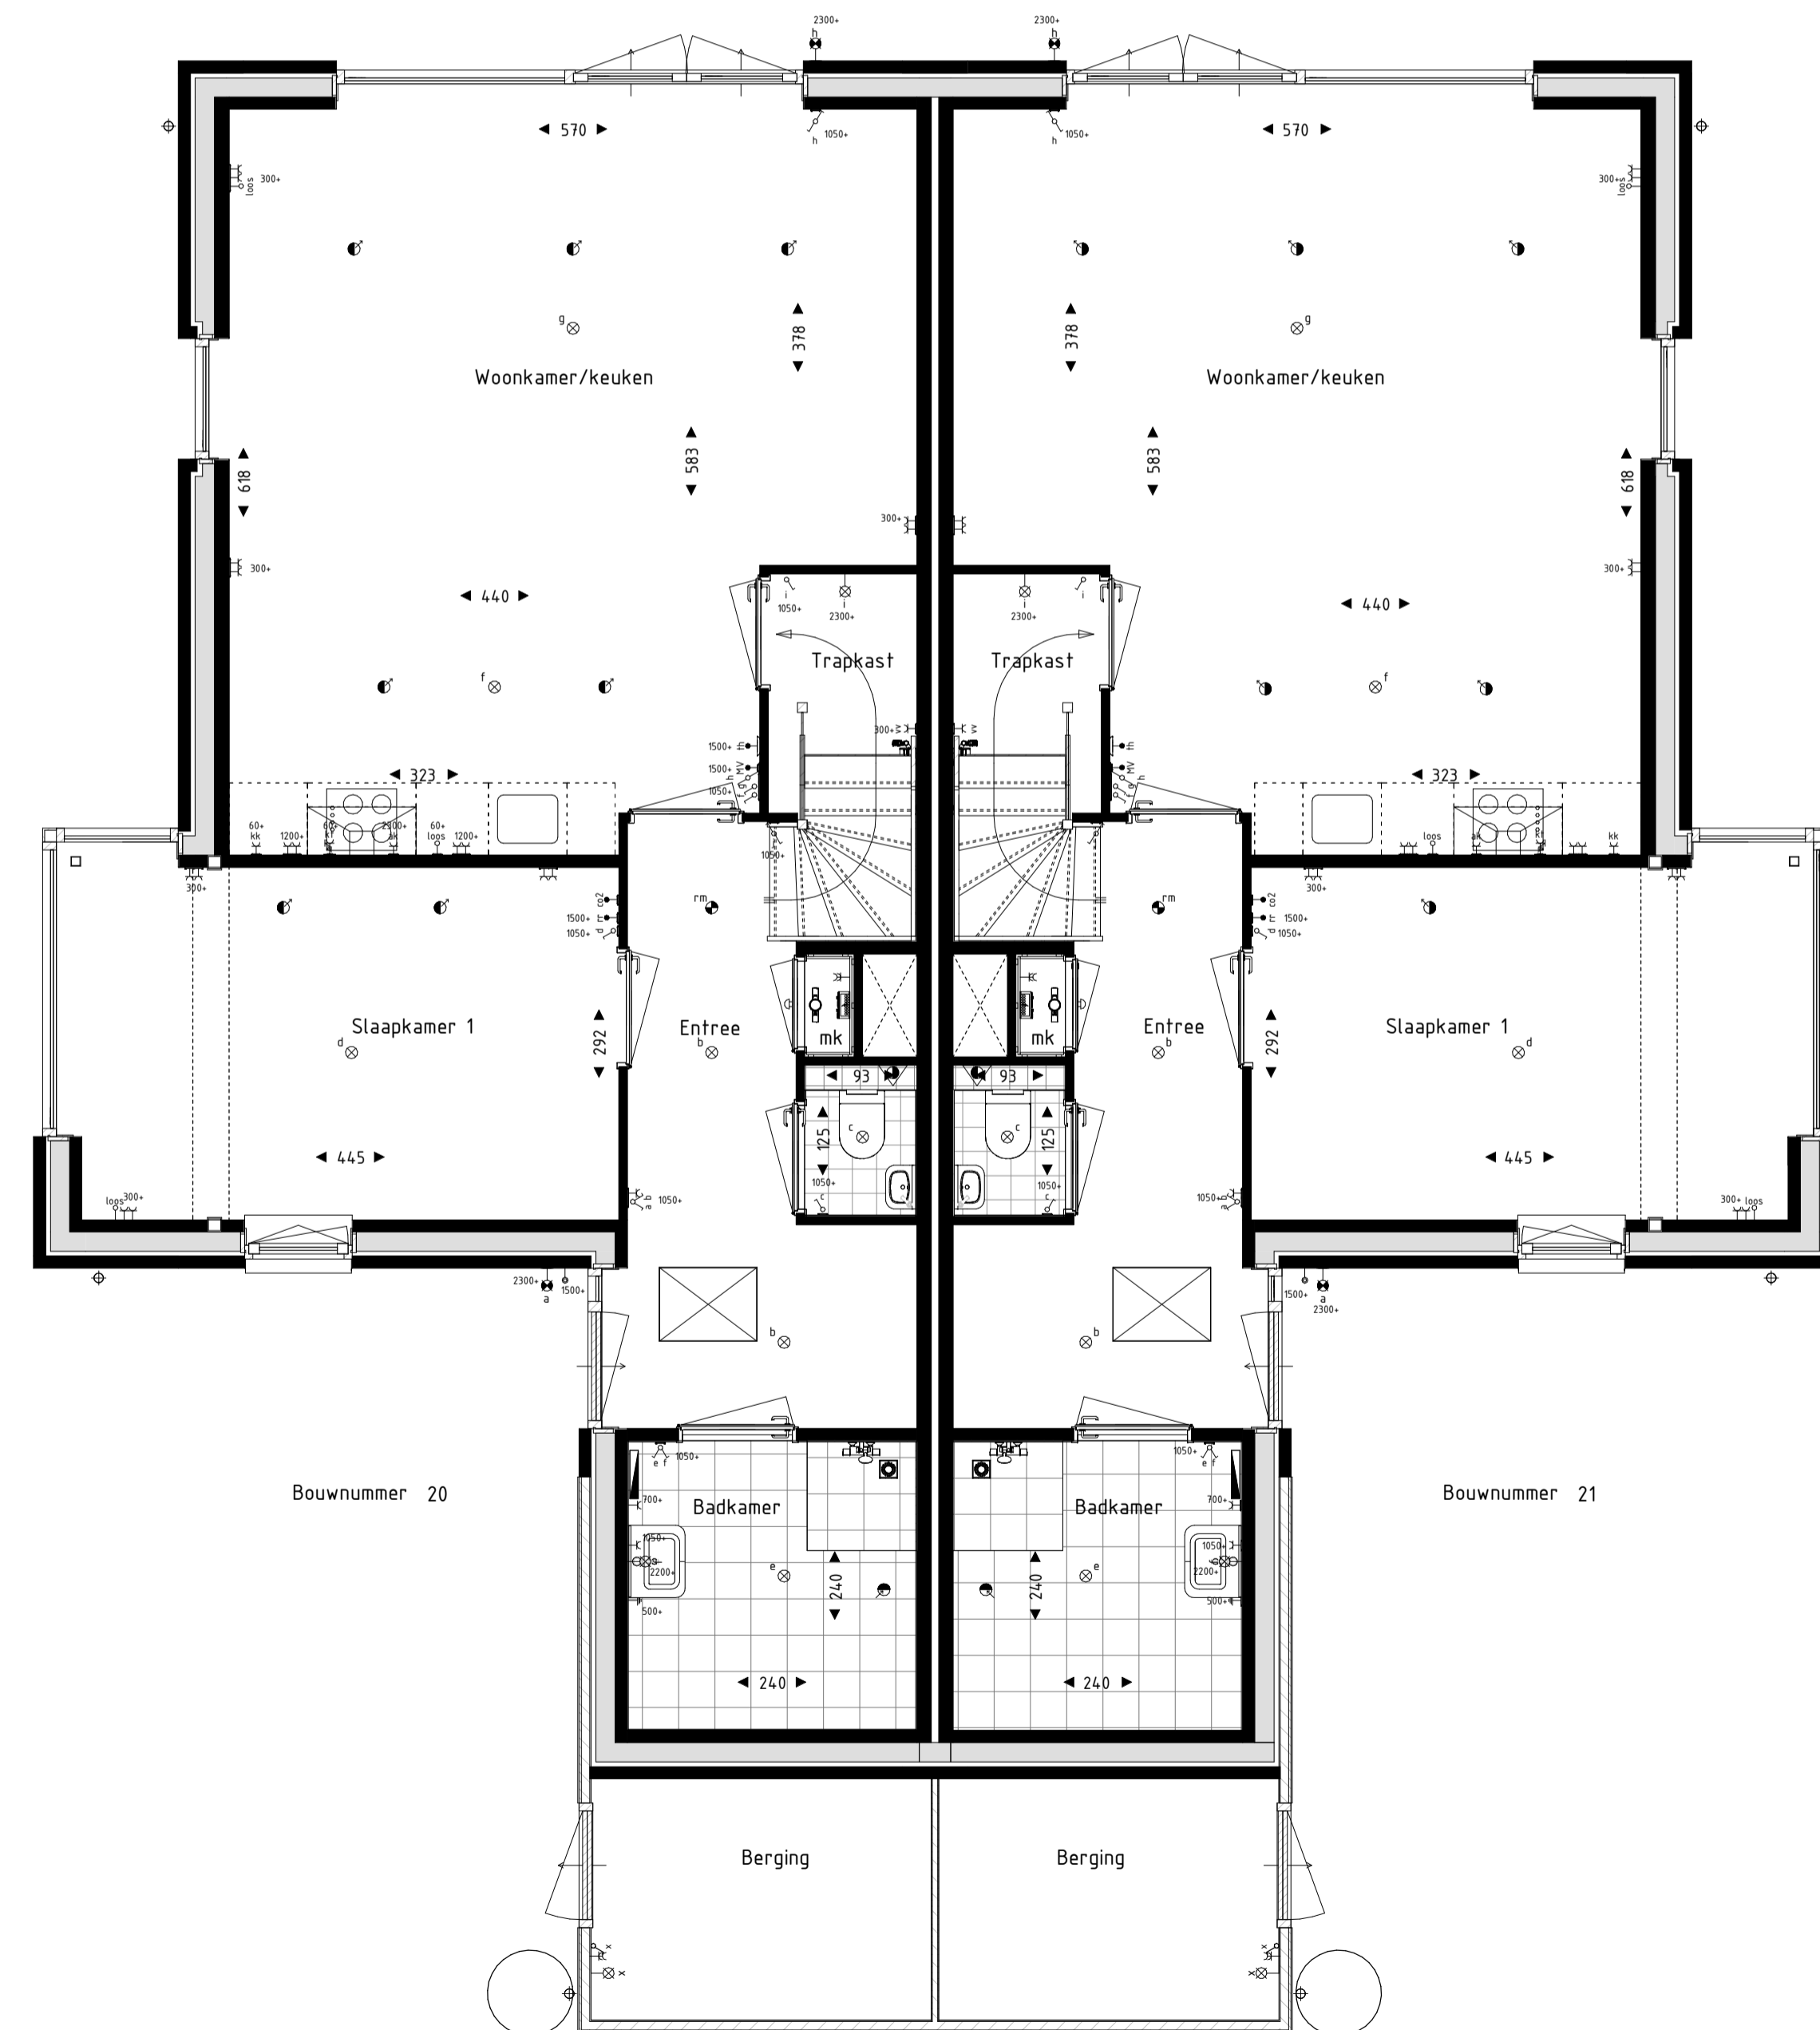

Begane grond

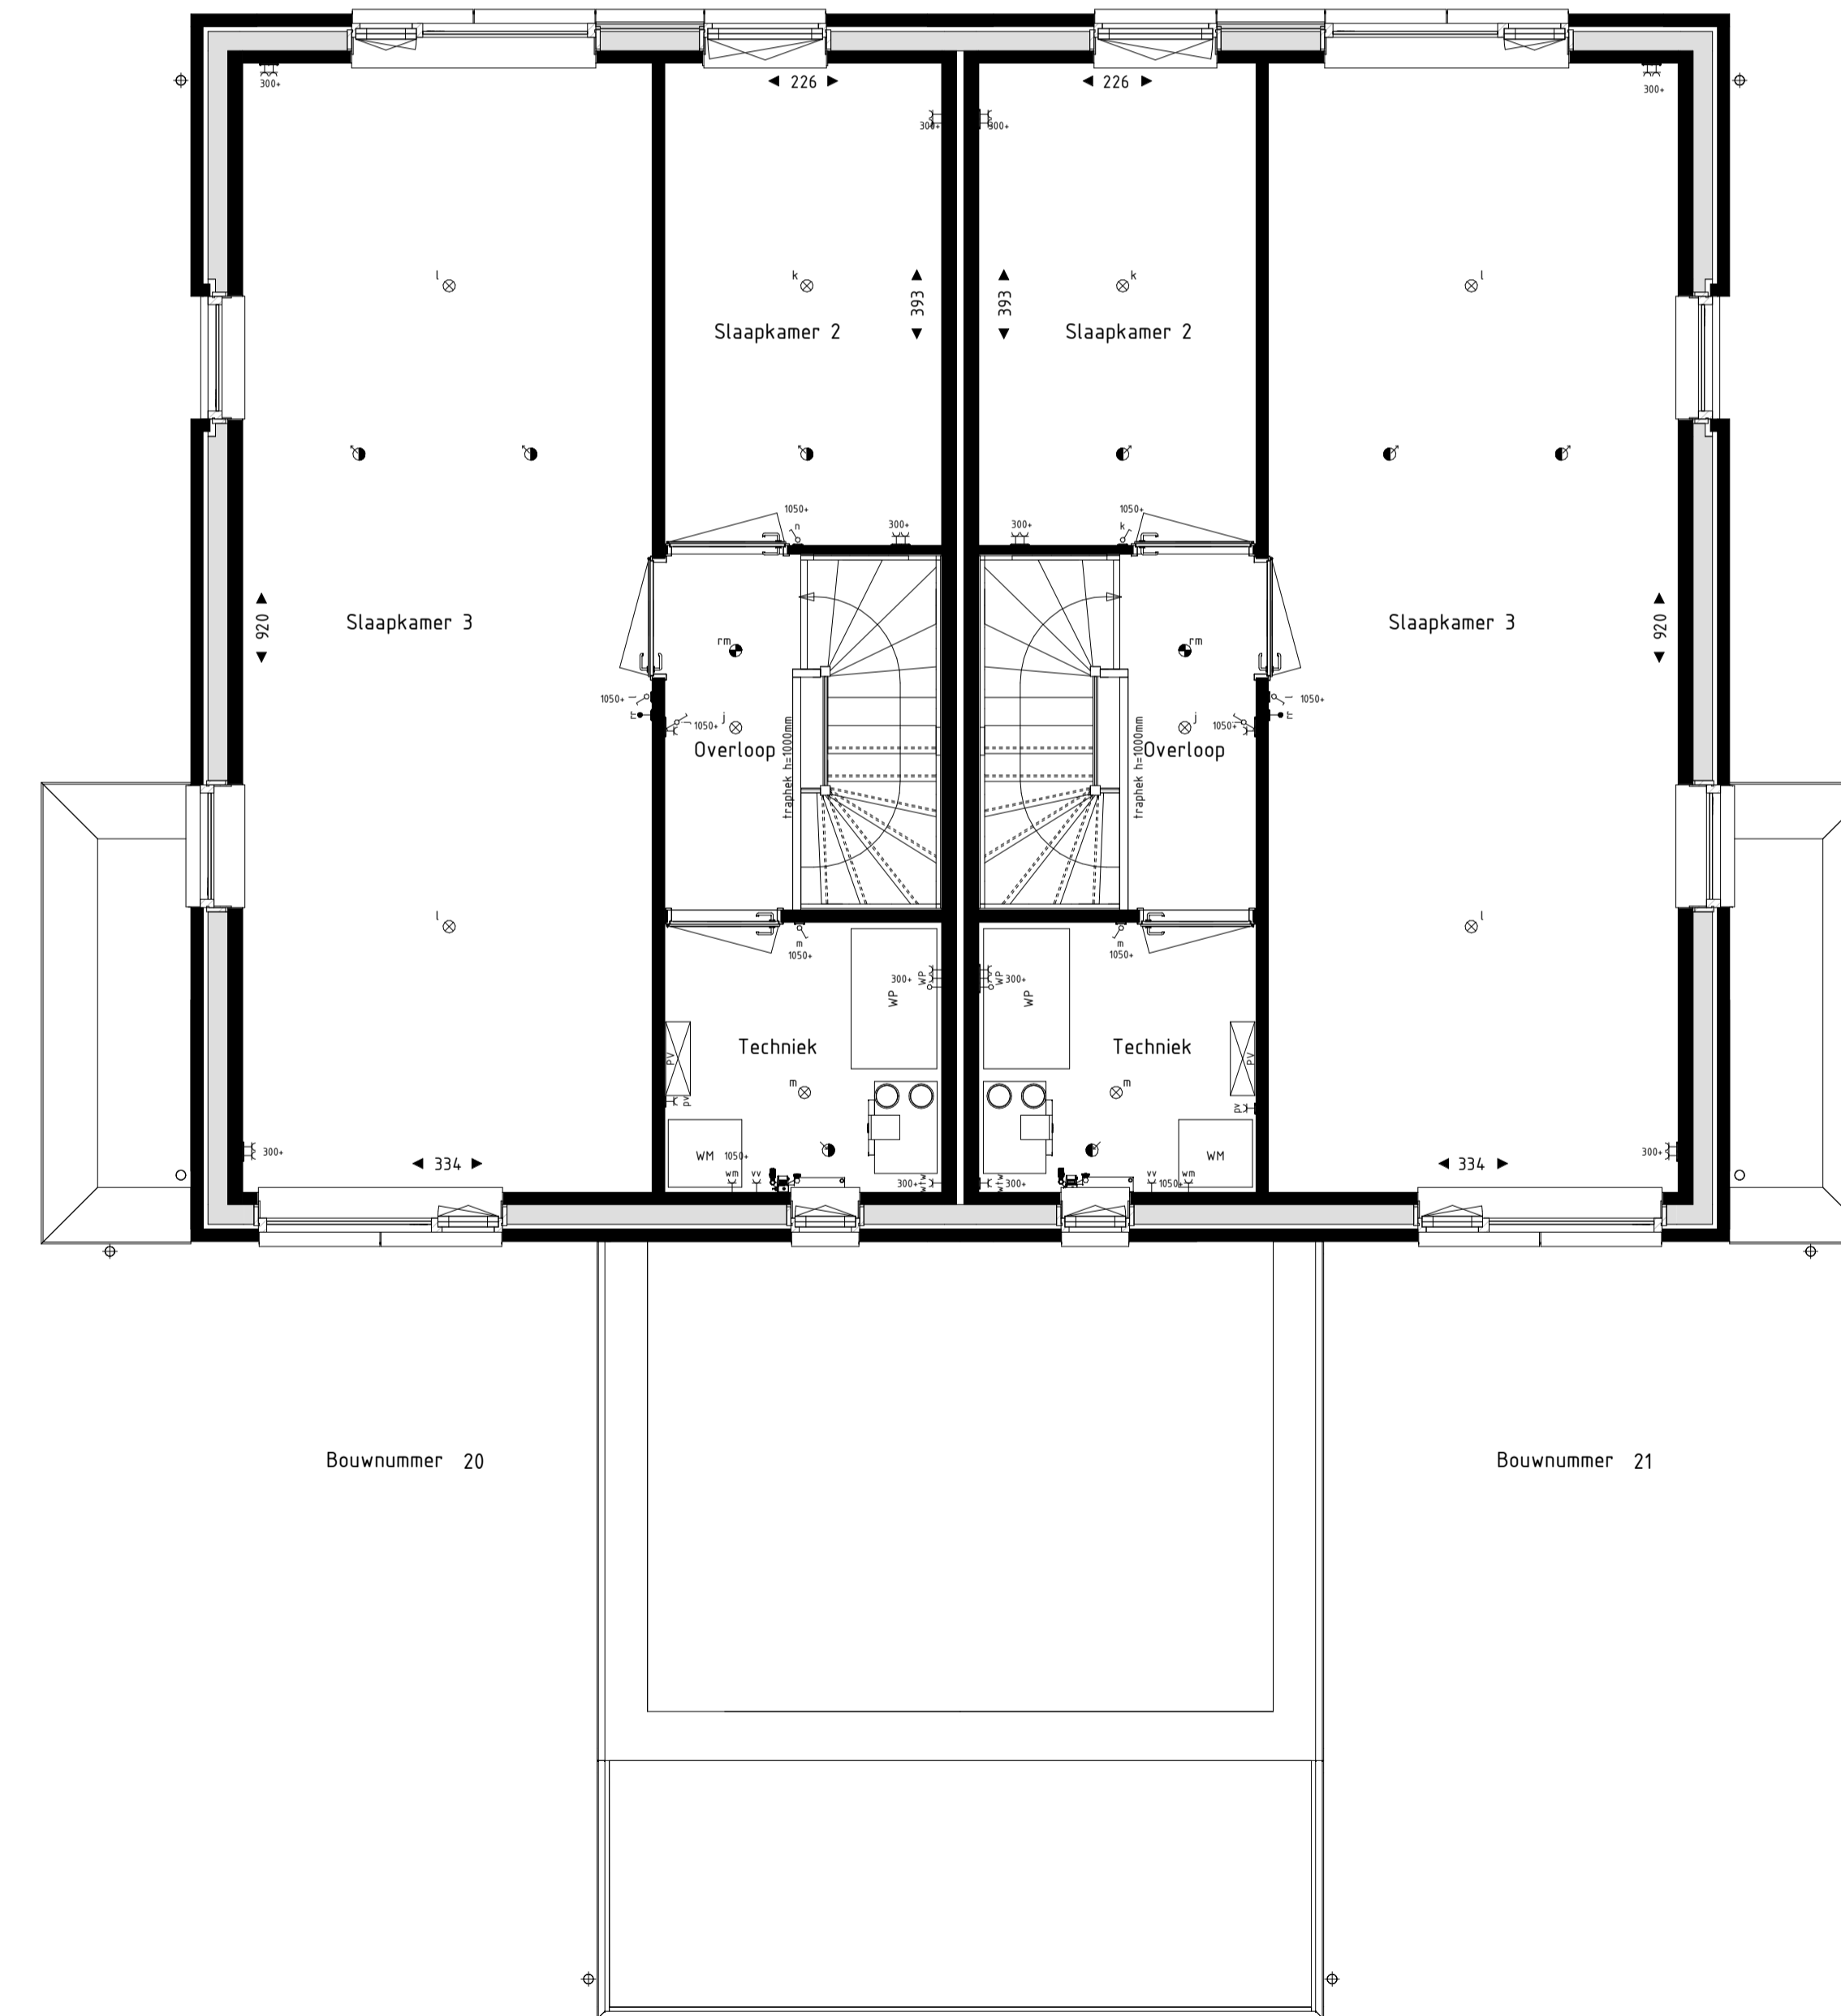

Eerste verdieping

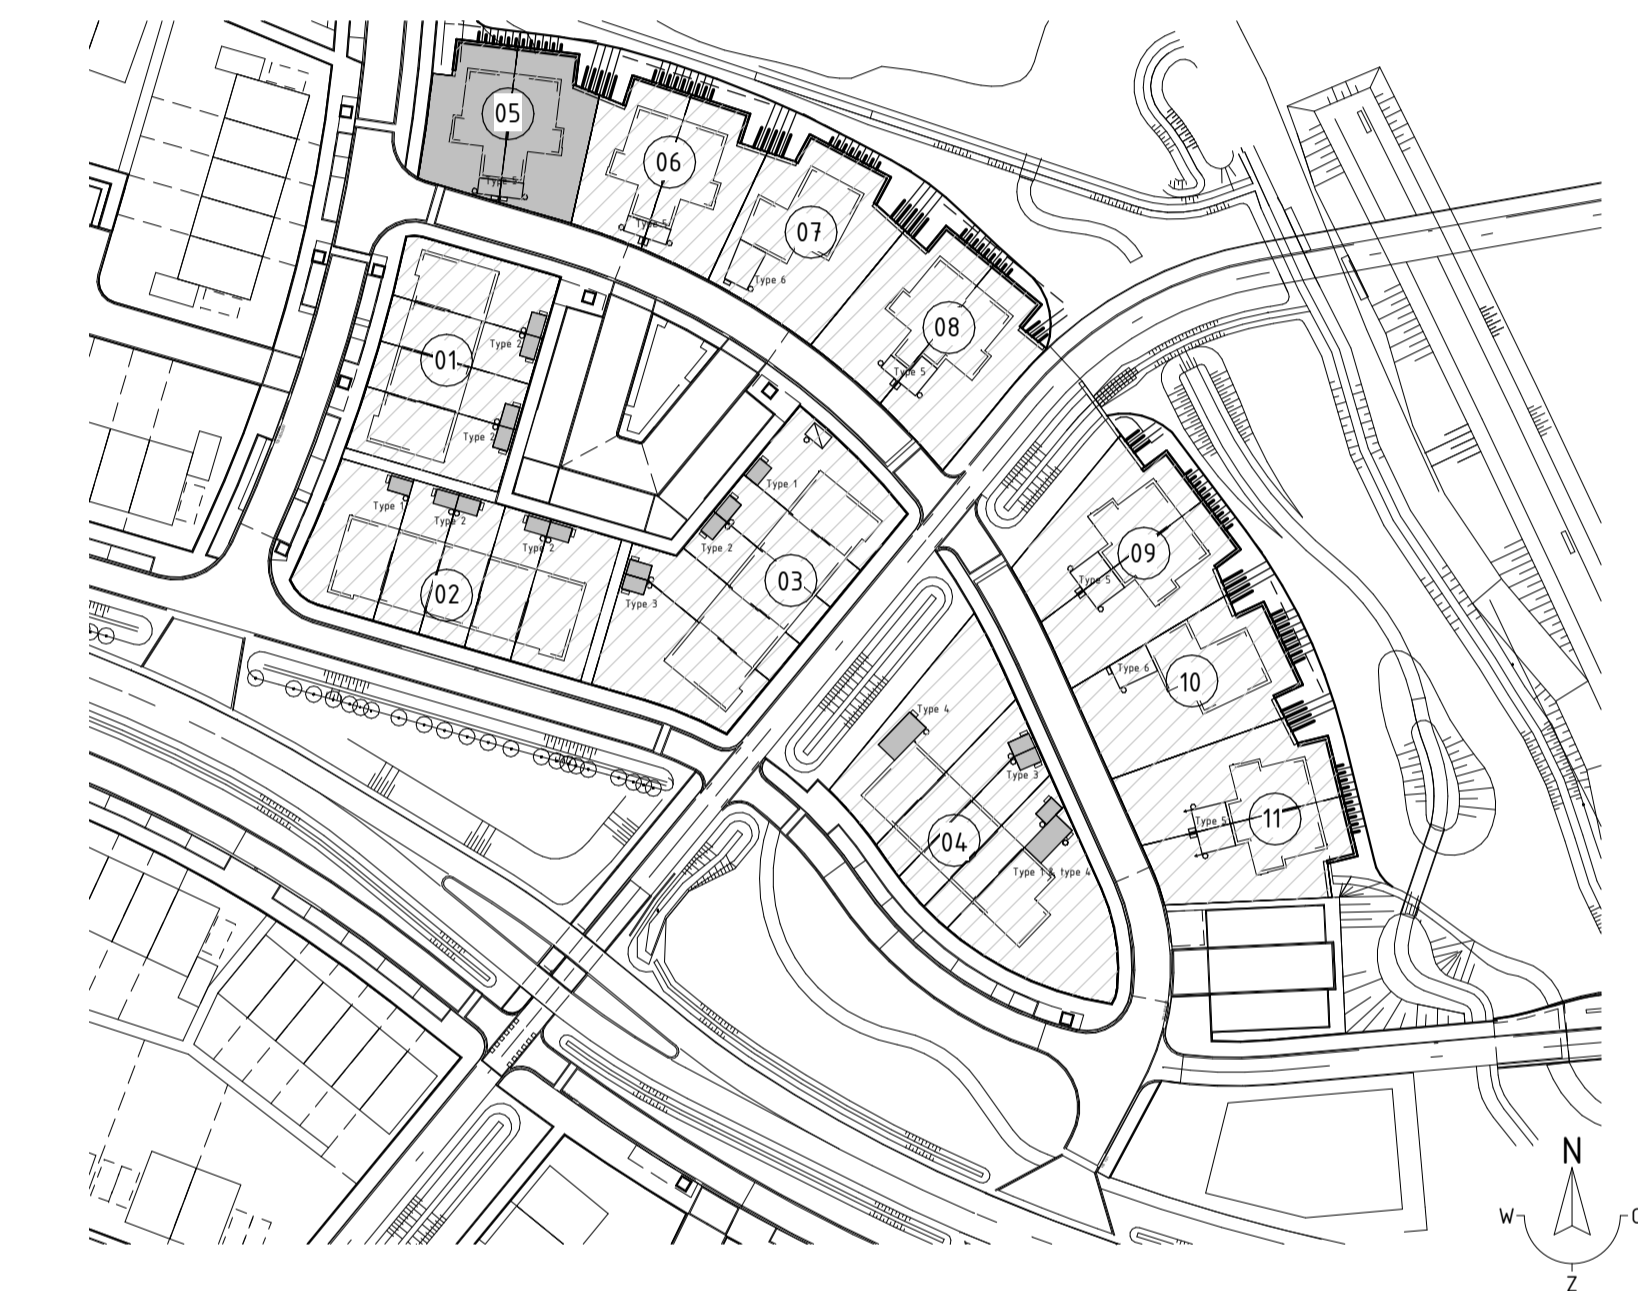

- RENVOL Symbolen:**
- bedraad aansluitpunt
 - bedraad aansluitpunt ruimteregeling
 - builenvoeler warmtepomp
 - aansluitpunt overspanner pv panelen
 - toze leiding
 - enkelpolige schakelaar
 - serieschakelaar
 - wisselschakelaar
 - wandcontactdoos geaard
 - wandlichtpunt binnen
 - wandlichtpunt buiten
 - plafonddichtpunt
 - rookmelder
 - verdeler vloerverwarming
 - elektrische radiator
 - Maatvoering in centimeters.
 - bedraad aansluitpunt CO2 melder
 - bedraad aansluitpunt MV unit
 - bedraad aansluitpunt Thermostaat
 - aansluitpunt badkamer
 - wandcontactdoos koeltoestel (perilex)
 - dubbele wandcontactdoos opbouw verticaal
 - drukknop deurbel
 - schel deurbel
 - toevoerventiel ventilatie
 - afvoerventiel ventilatie
 - wand toevoerventiel ventilatie
 - wand afvoerventiel ventilatie
 - VG veiligheidsglas conform NEN2569 of NEN2608
 - overspanner PV-panelen
 - 1 blokaanduiding situatietekening
- Alle maatvoeringen zijn circa-maten en niet geschikt voor opdrachten aan derden.
 - De keukenuitrusting en apparatuur op tekening zijn uitsluitend ter indicatie.
 - De op tekening aangegeven radiatoren, ventilatie inblaas- en afzuigpunten geven een indicatie; afmetingen, aantallen en posities volgens installateur.
 - Alle wandcontactdozen en aansluitpunten op 300mm boven de vloer, tenzij anders aangegeven.
 - Alle schakelaars op 1600mm boven de vloer, tenzij anders aangegeven.
 - Posities regenontvangers en builenvoelers warmtepomp conform situatietekening.

BL **EMENDAL**

DUURZAAM WONEN IN BARNEVELD

Bloementuin Fase 3

Blok 05 Bnr 20 & 21
 Schaal Als aangegeven
 Formaat A1+ (1050x594)
 Datum 03-04-2023

650-05

