



Bouwnummer 30 Bouwnummer 31  
Voorgevel




Bouwnummer 31  
Rechter zijgevel




Bouwnummer 31 Bouwnummer 30  
Achtergevel



Bouwnummer 30  
Linker zijgevel

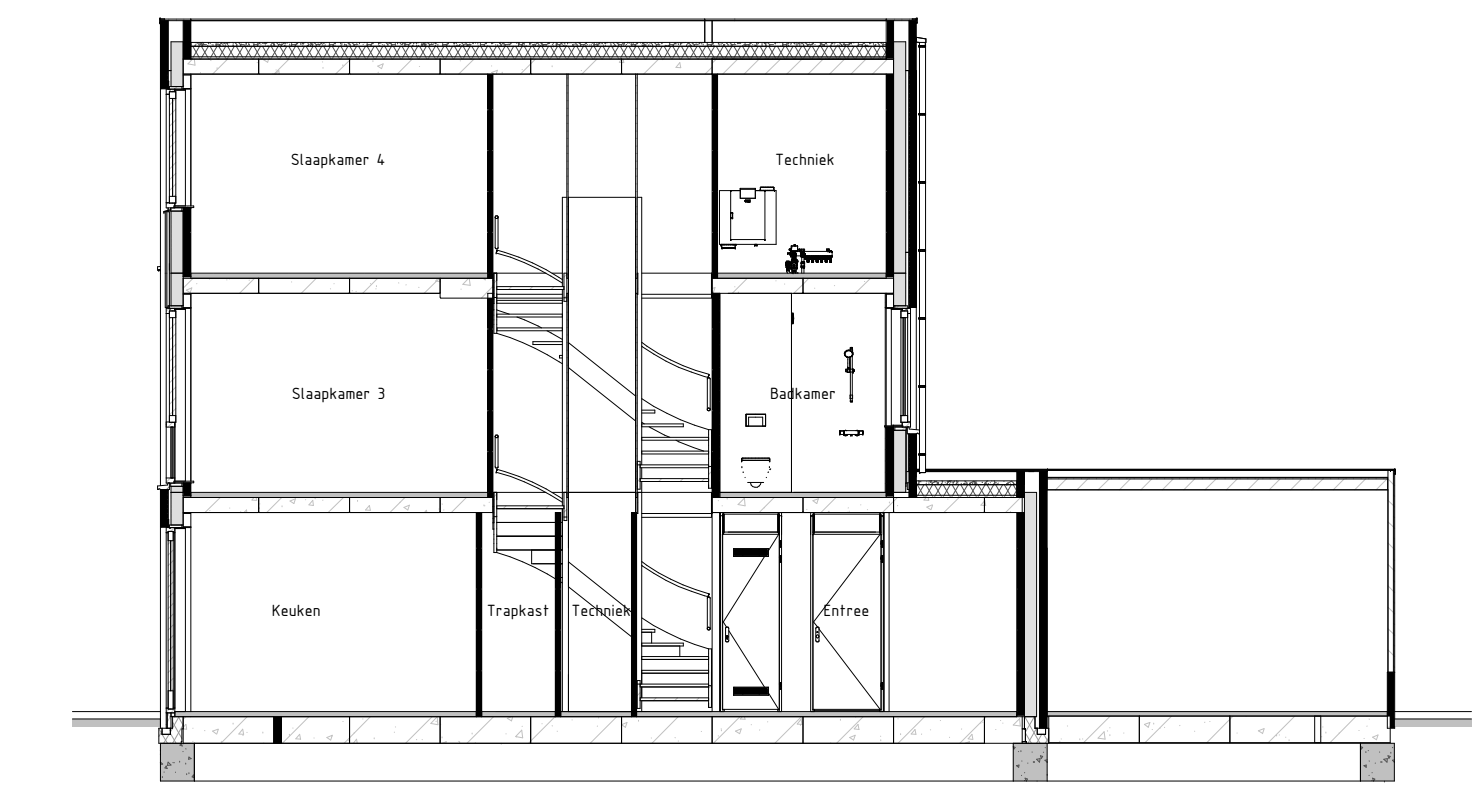

Bouwnummer 30  
Doorsnede AA

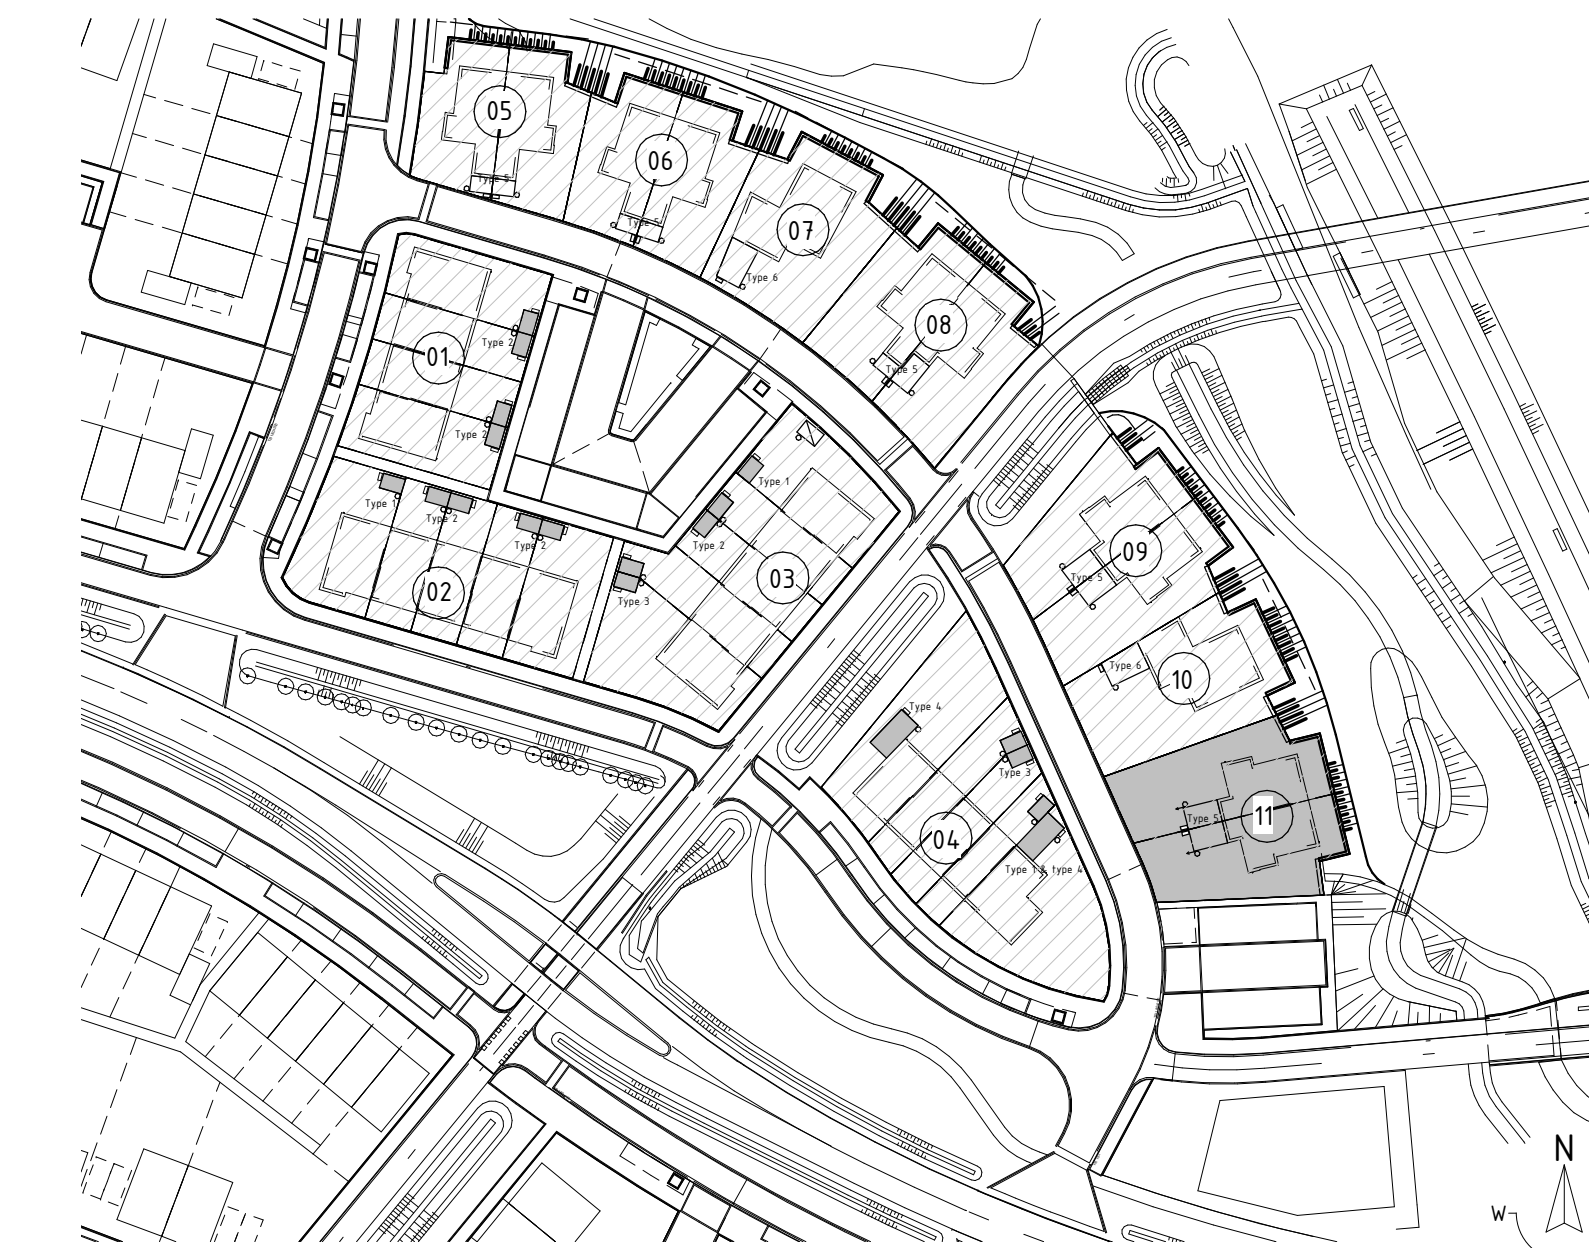


- RENVOOI Symbolen:**
- bedraad aansluitpunt
  - bedraad aansluitpunt ruimeerreging
  - buithervolier warmtepomp
  - aansluitpunt omvormer pv panelen
  - losse leiding
  - enkelzijdige schakelaar
  - serie-schakelaar
  - wisselschakelaar
  - wandcontactdoos geaard
  - wandlichtpunt binnen
  - wandlichtpunt buiten
  - plafondlichtpunt
  - rookmelder
  - verdeler vloerverwarming
  - elektrische radiator
  - Meetvoering in centimeters
  - Alle maatvoeringen zijn circa-maten en niet geschikt voor opdrachten aan derden.
  - De keudenoerichting en apparatuur op tekening zijn situatief ter indicatie.
  - De op tekening aangegeven radiatoren, ventilatie ribbaas- en afzuigpunten geven een indicatie, afmetingen, aantallen en posities volgens installateur.
  - Alle wandcontactdozen en aansluitpunten op 30mm boven de vloer, tenzij anders aangegeven.
  - Alle schakelaars op 105mm boven de vloer, tenzij anders aangegeven.
  - Posities regentonnen en builrenuifs warmtepomp conform situatetekening.
- bedraad aansluitpunt CO2 meter
  - bedraad aansluitpunt MV unit
  - bedraad aansluitpunt thermostaat
  - aardingspunt bakwiler
  - wandcontactdoos knoektraal (periode)
  - dubbele wandcontactdoos opbouw verticaal
  - drukknop deurbel
  - scharnel deurbel
  - scharnel deurbel
  - vloerverventiel ventilatie
  - afvoerventiel ventilatie
  - wand vloerverventiel ventilatie
  - wand afvoerventiel ventilatie
  - VG veiligheidsgas conform NEN3569 of NEN2068
  - omvormer PV-panelen
  - blokaanduiding situatetekening




DUURZAAM WONEN IN BARNEVELD

Bloementuin Fase 3


Blok 11 Bnr 30 & 31  
Schaal Als aangegeven  
Formaat A1+ (1250x594)  
Datum 03-04-2023

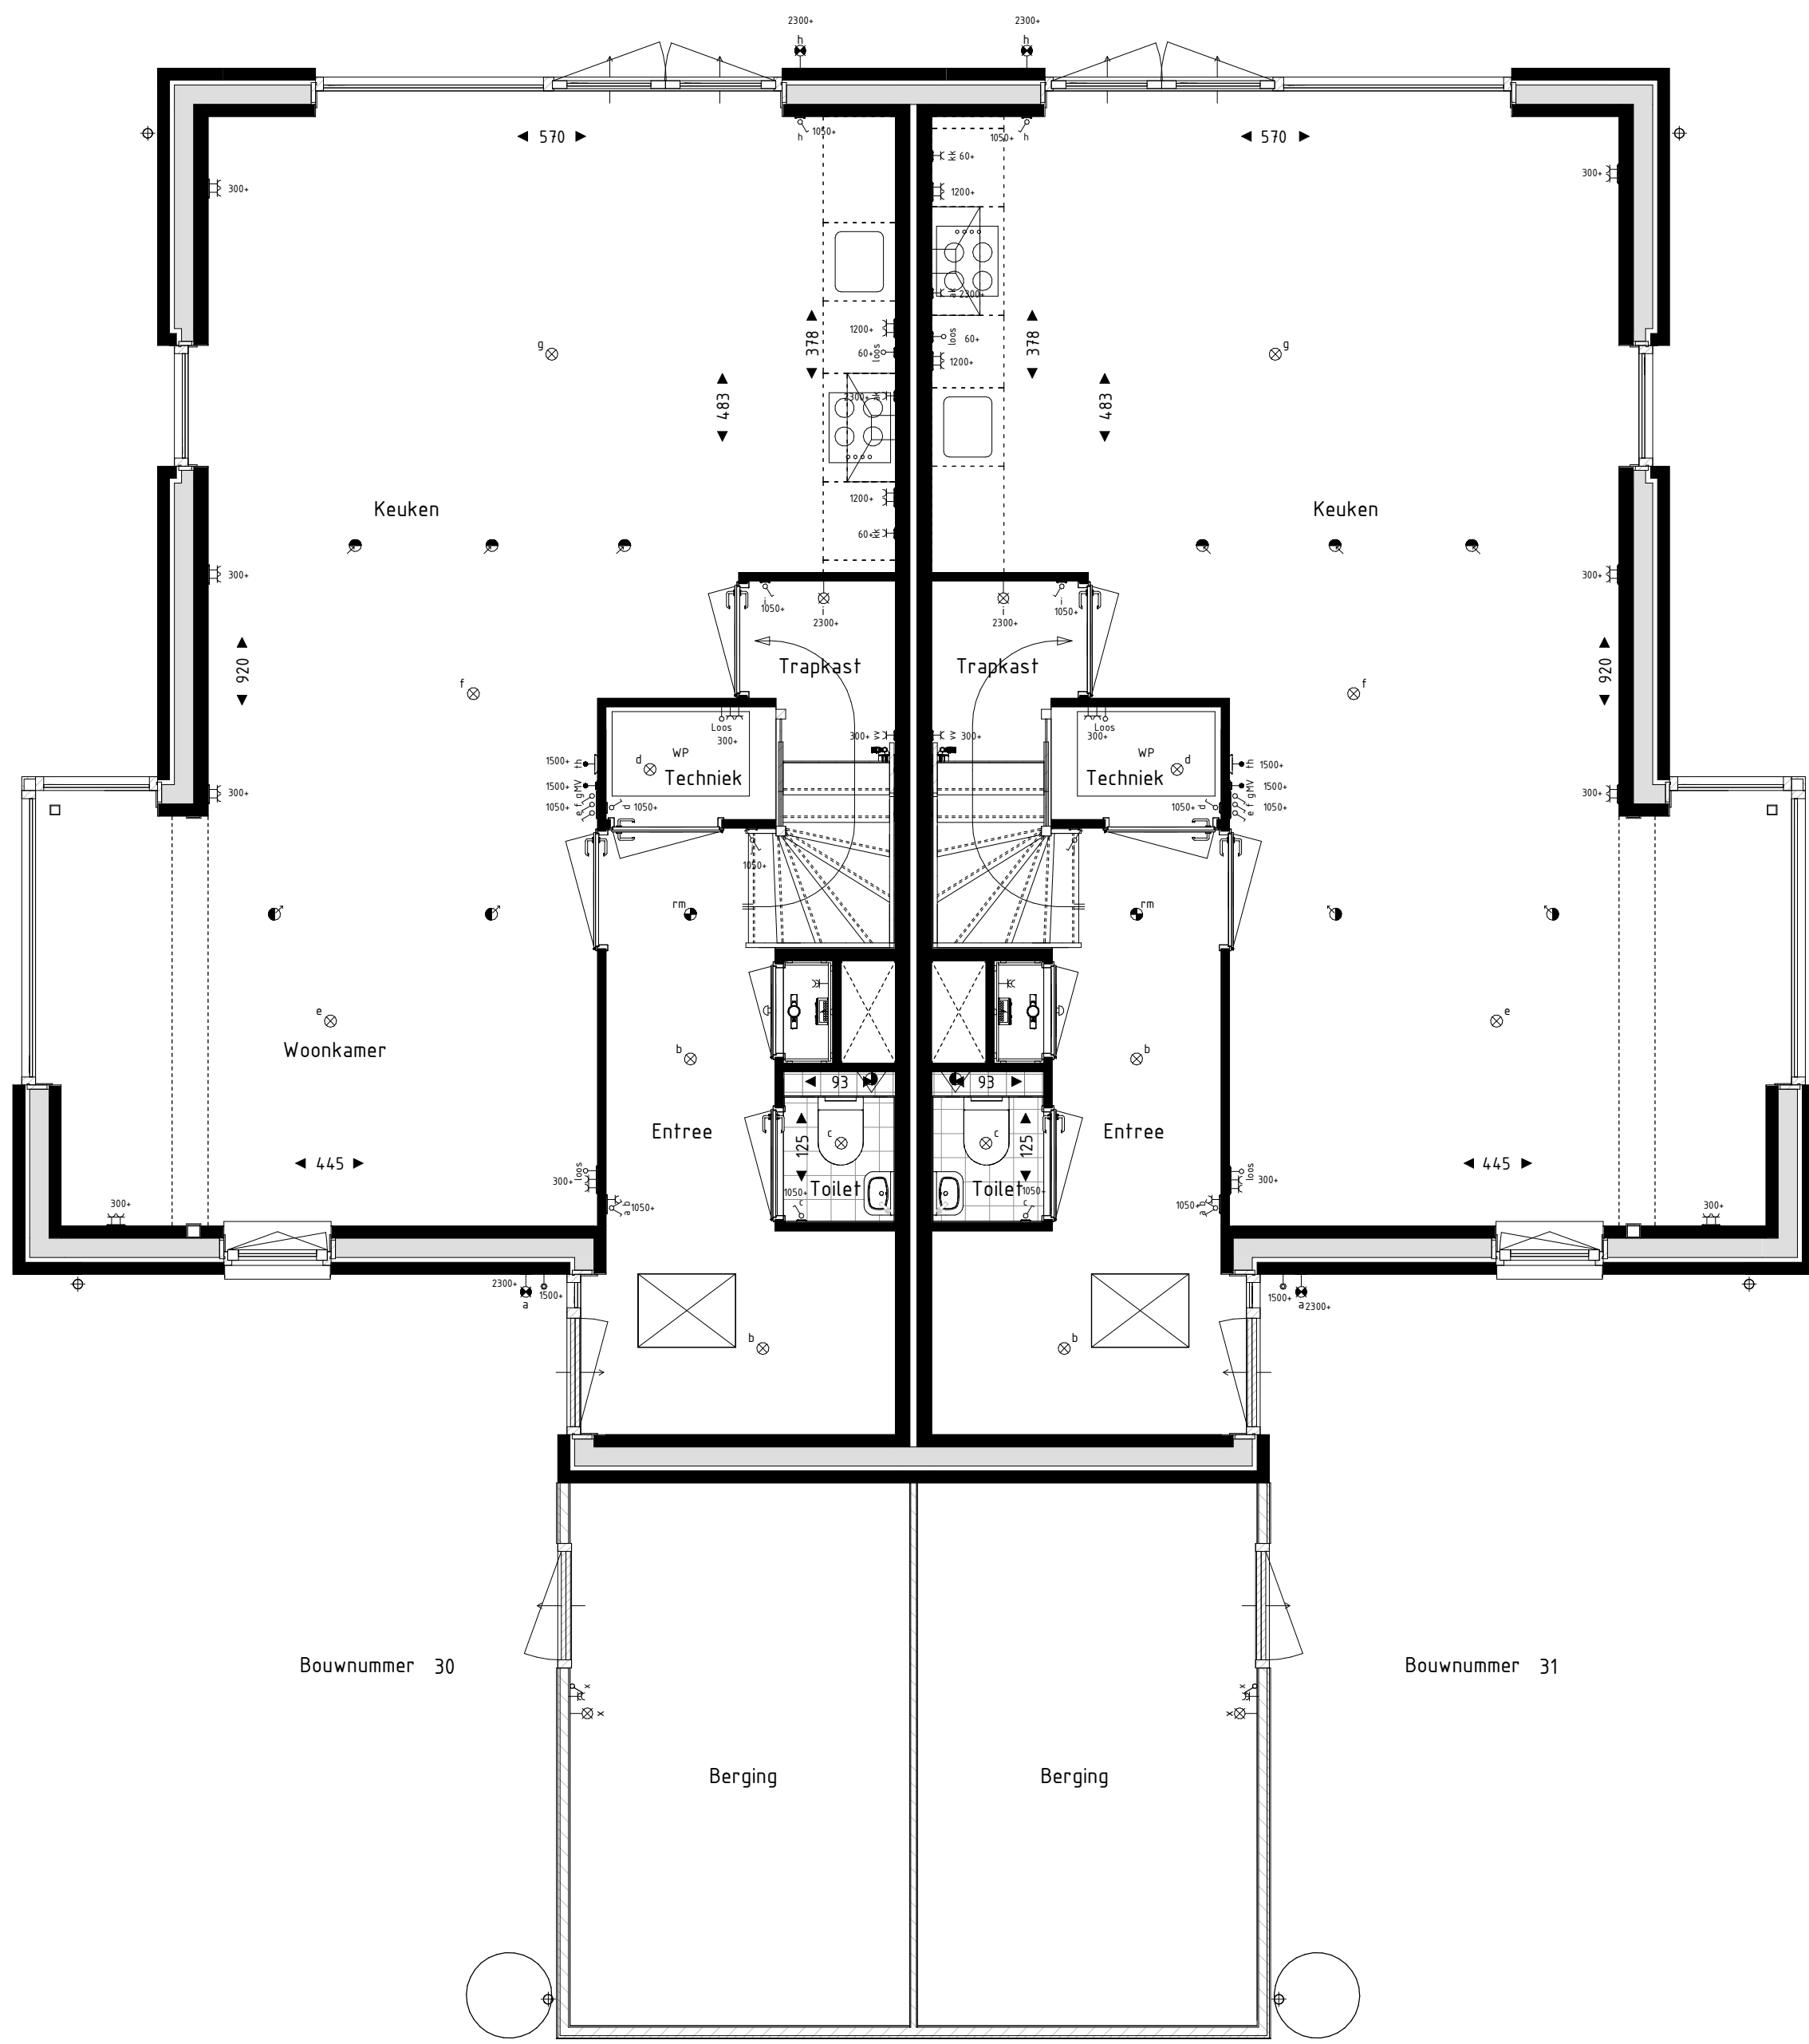

Bouwnummer 30 Bouwnummer 31  
Begane grond

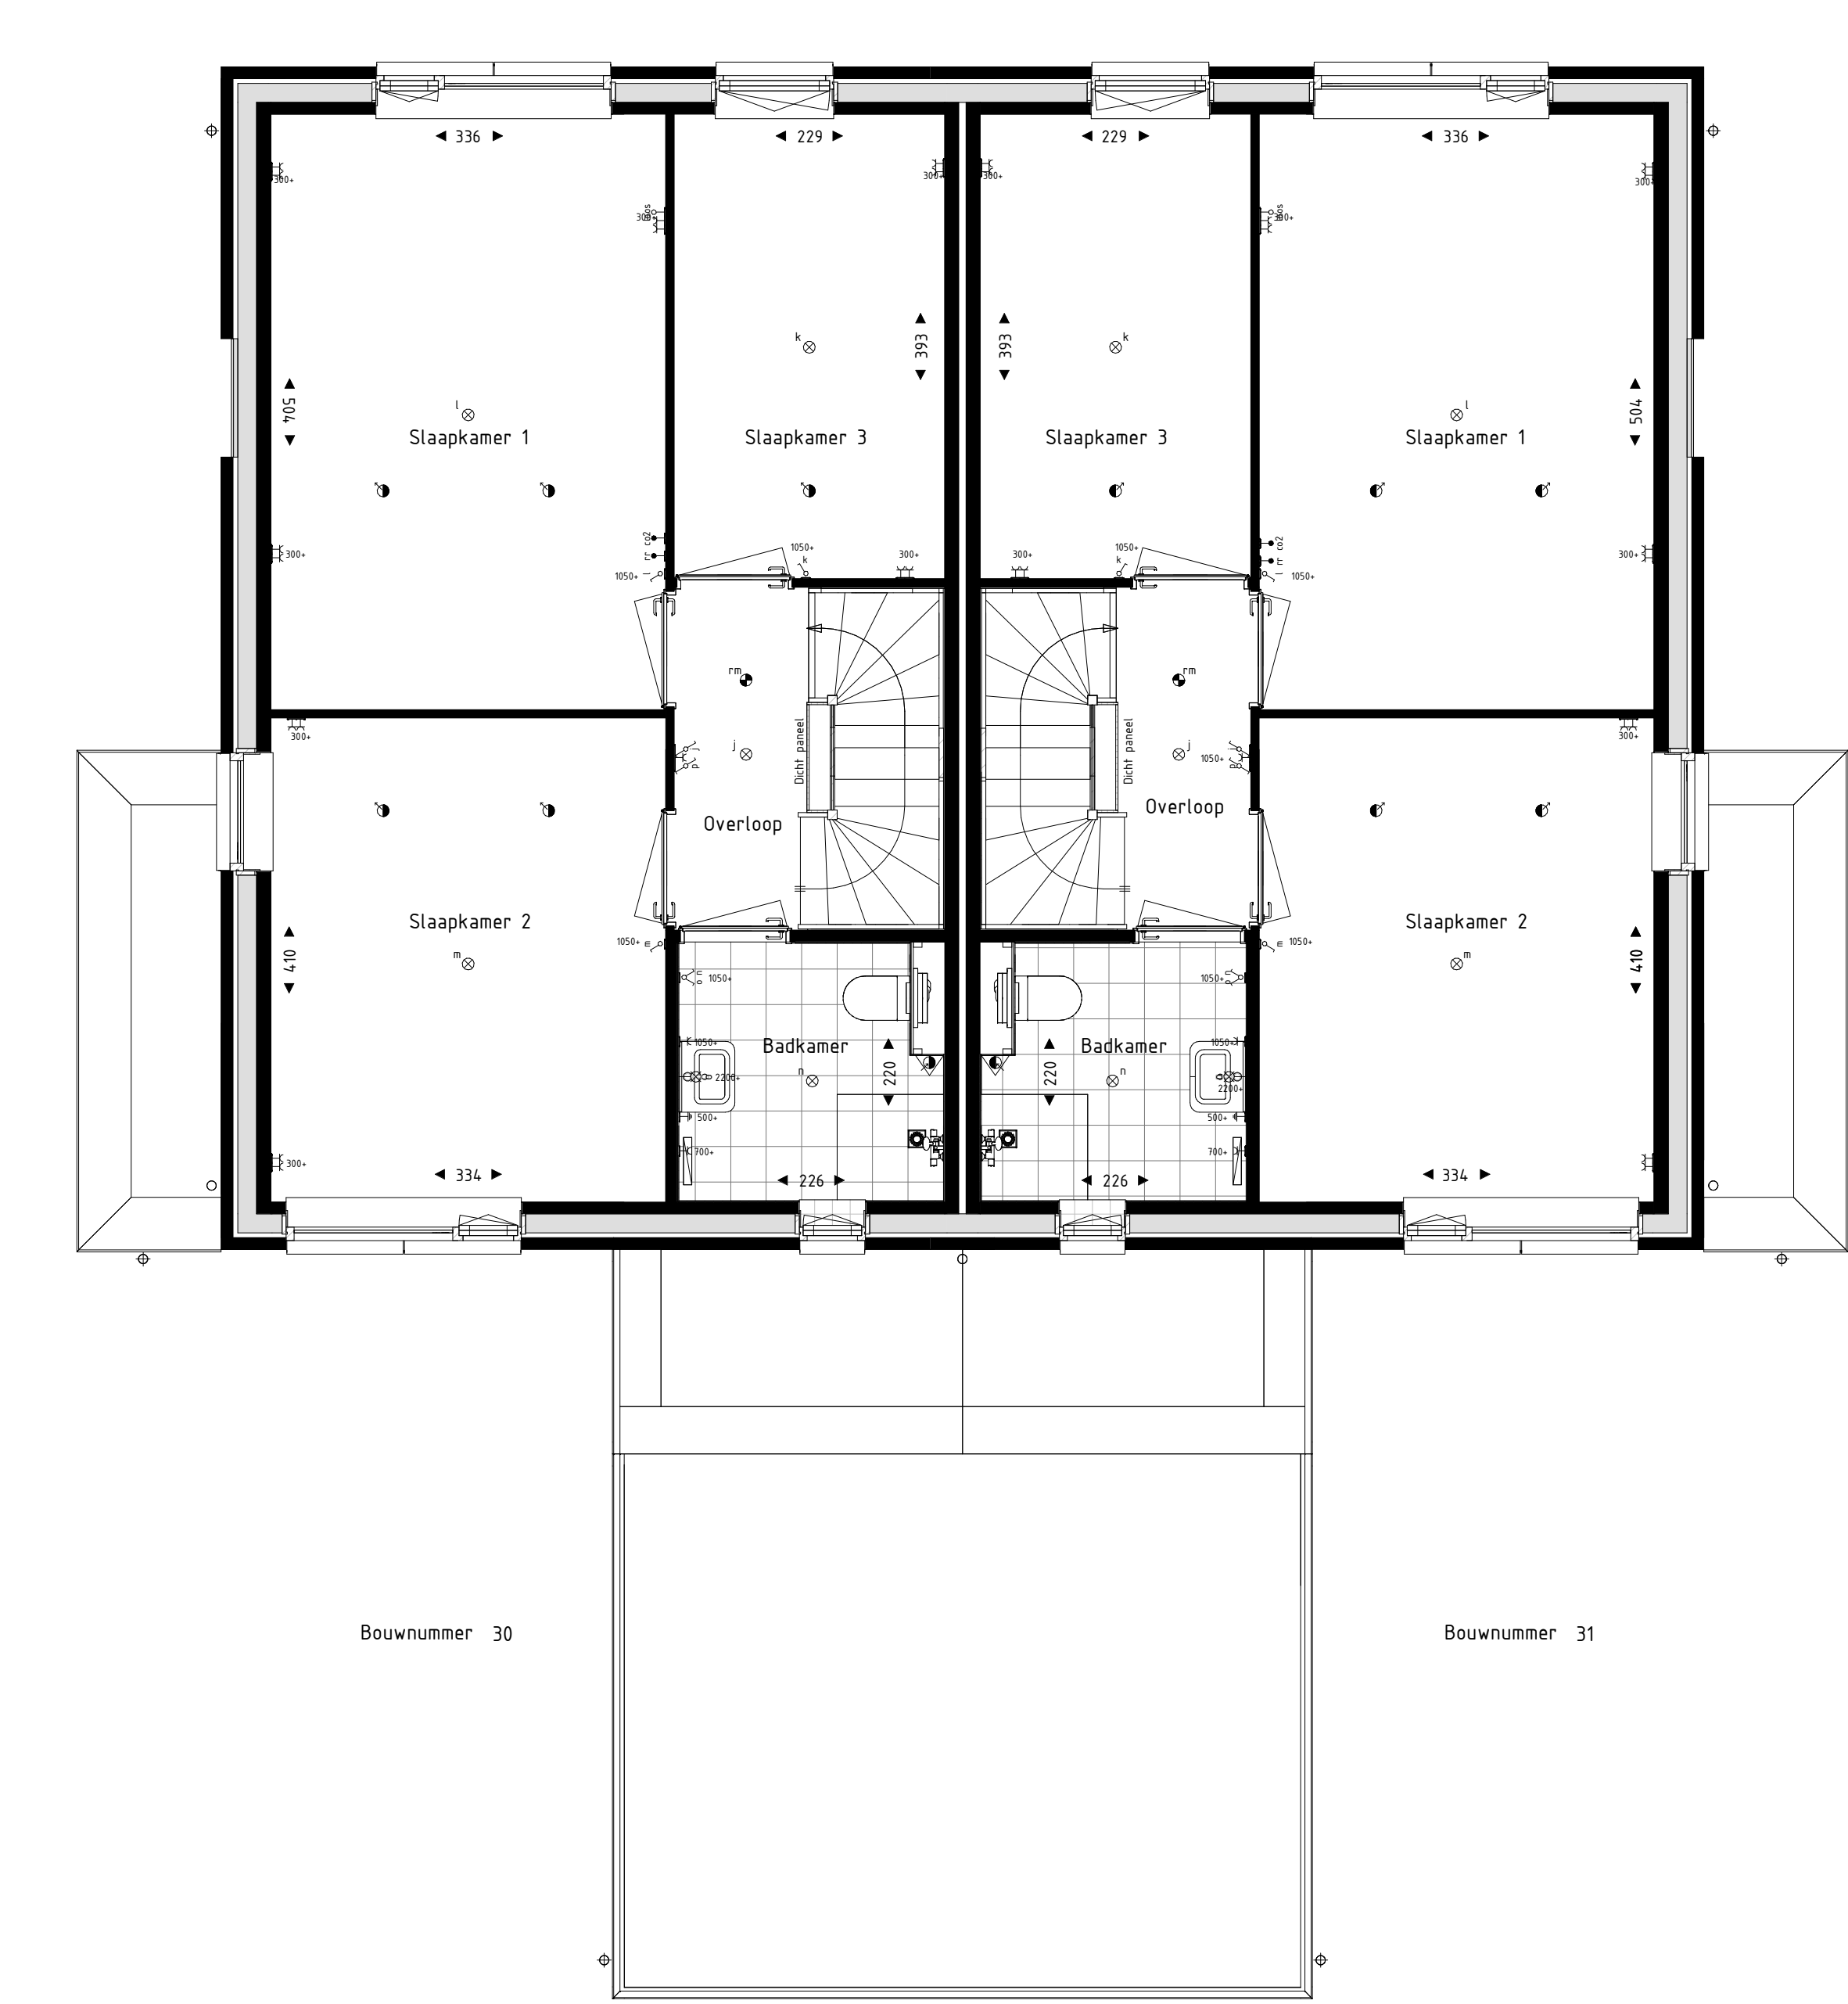

Bouwnummer 30 Bouwnummer 31  
Eerste verdieping

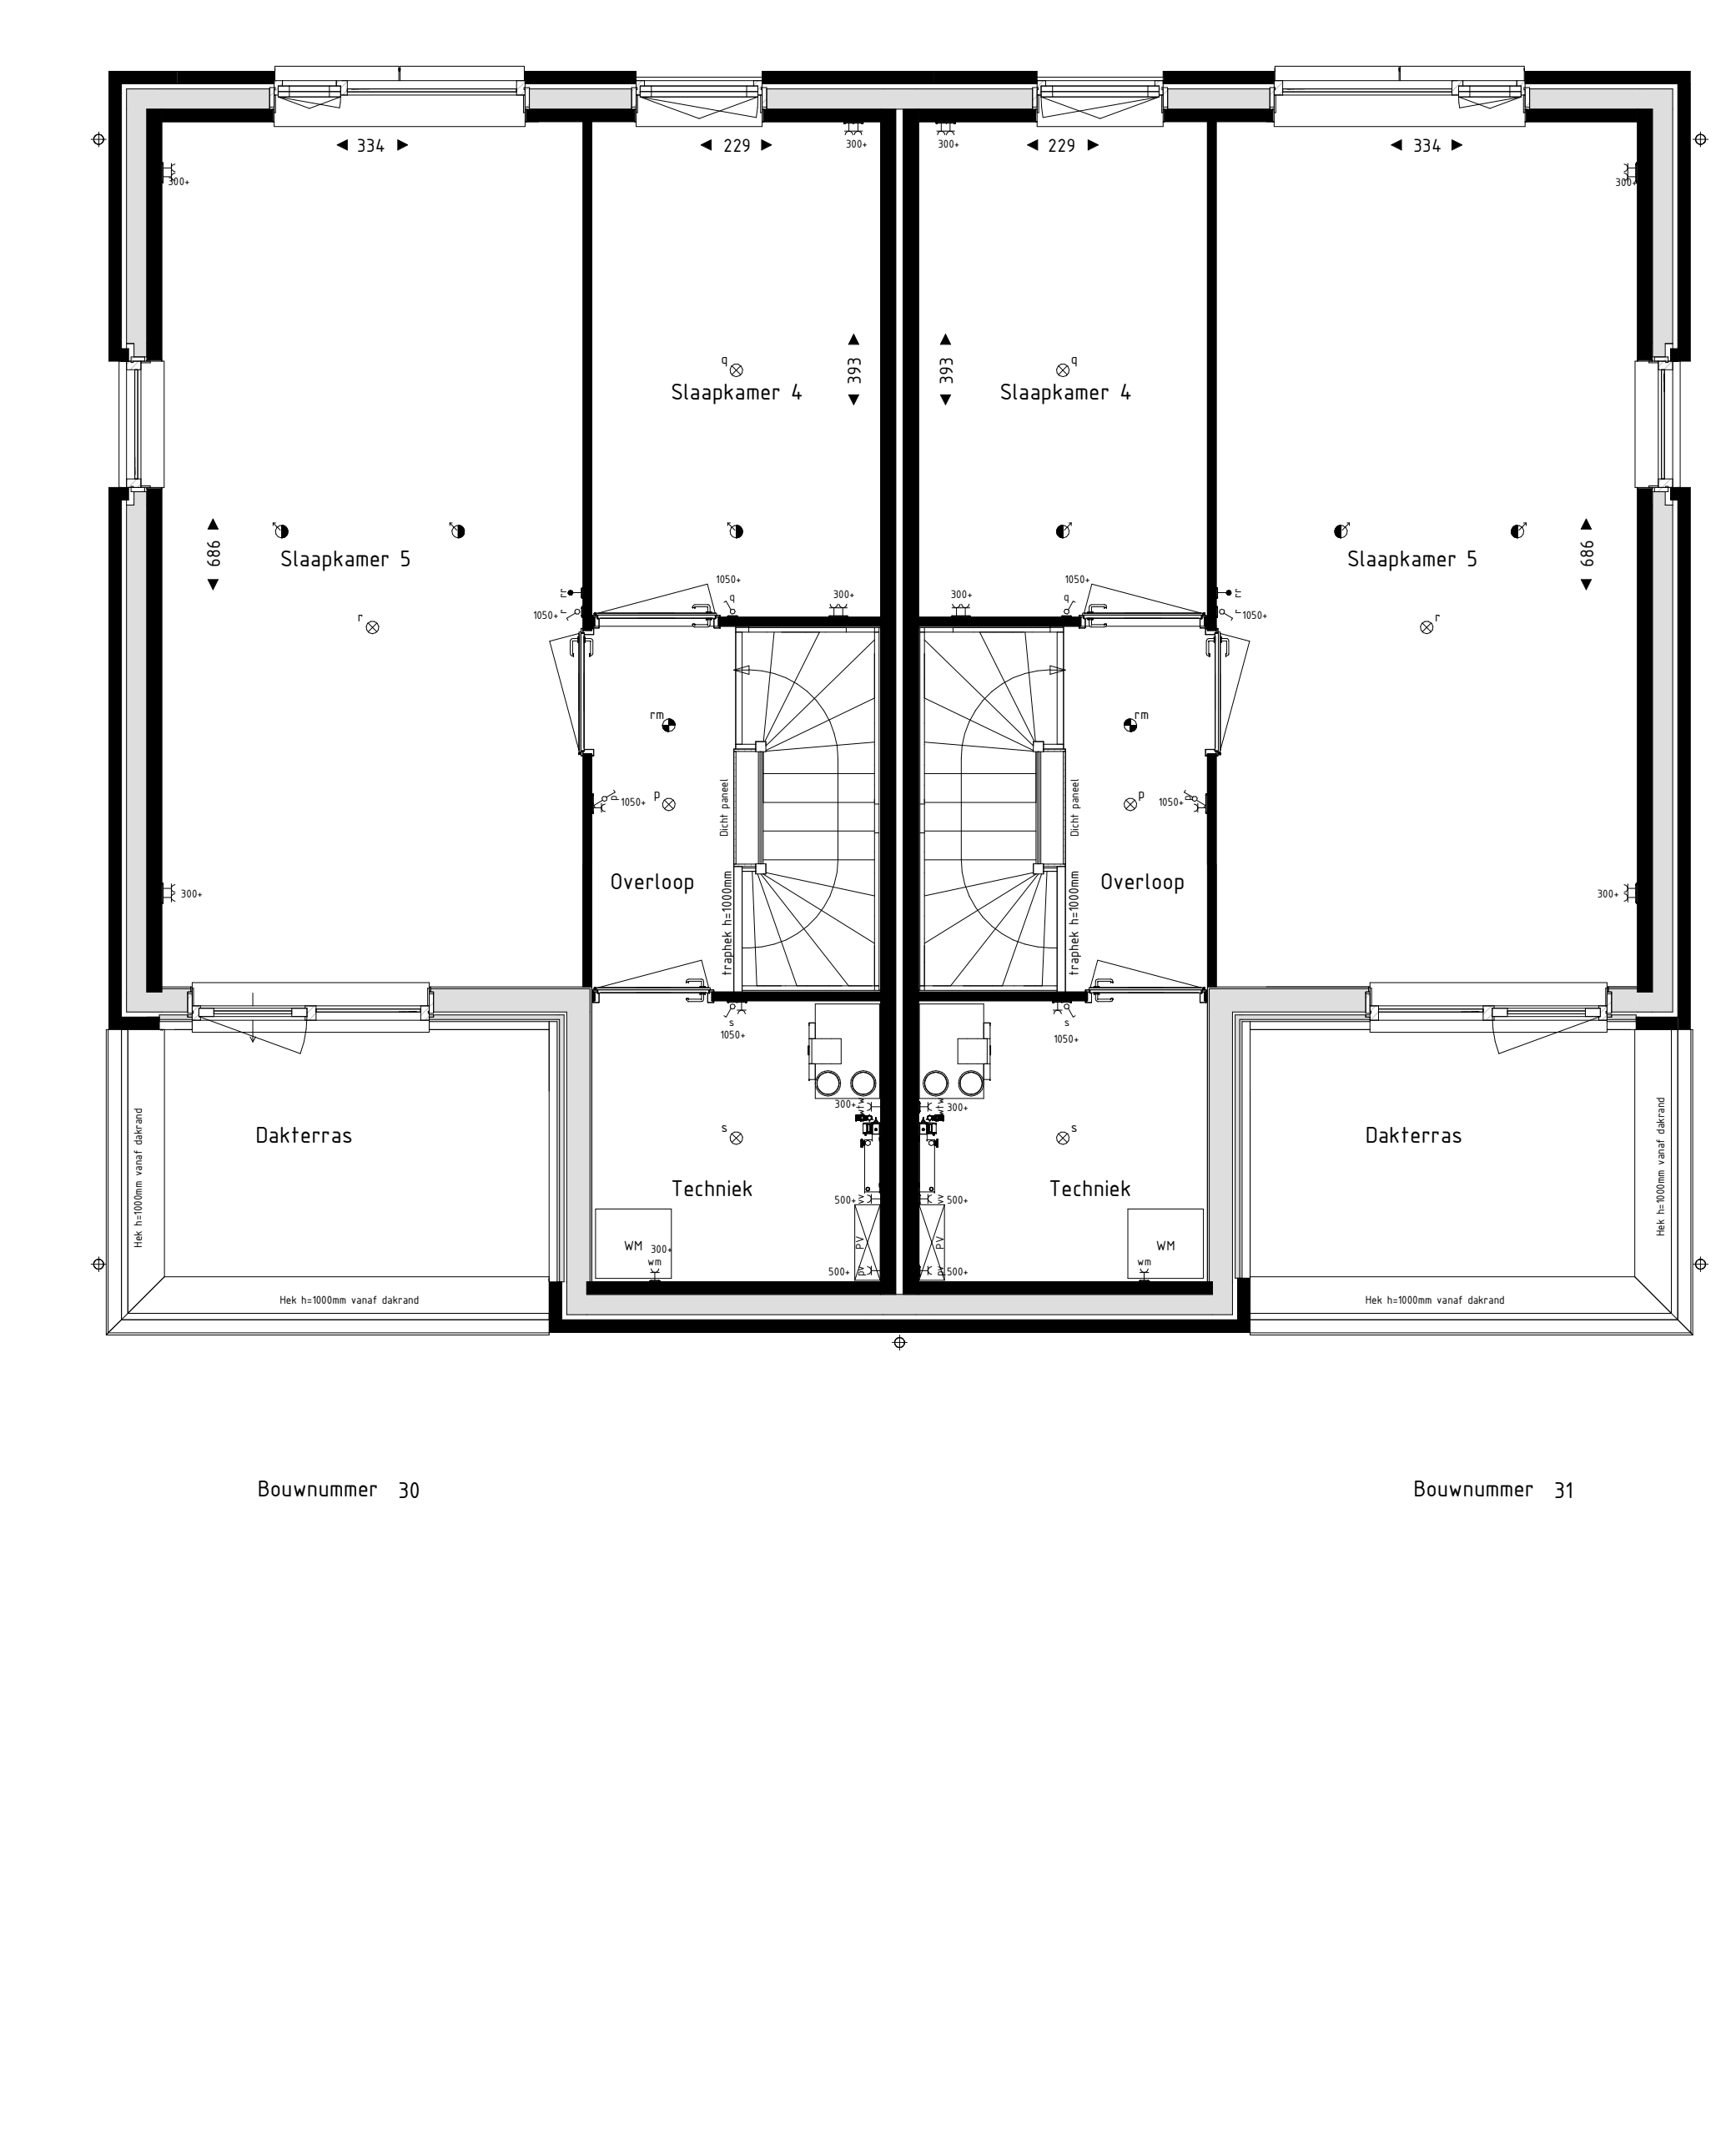

Bouwnummer 30 Bouwnummer 31  
Tweede verdieping