


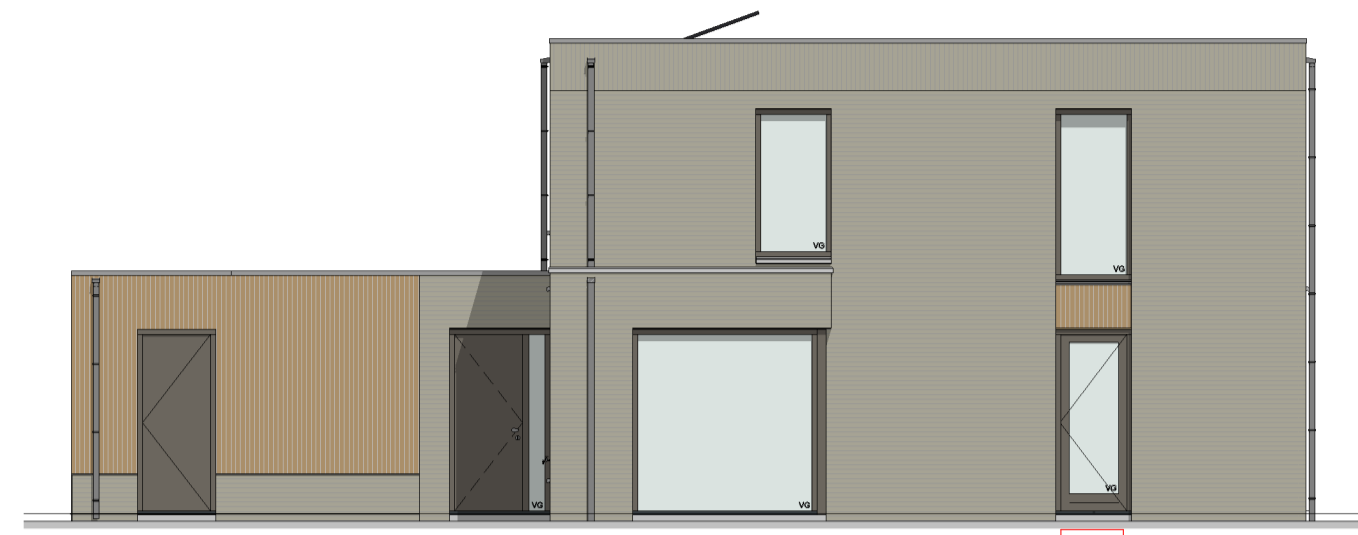


Bouwnummer 20      Bouwnummer 21  
Voorgevel




Bouwnummer 21  
Rechter zijgevel




Bouwnummer 21      Bouwnummer 20  
Achtergevel

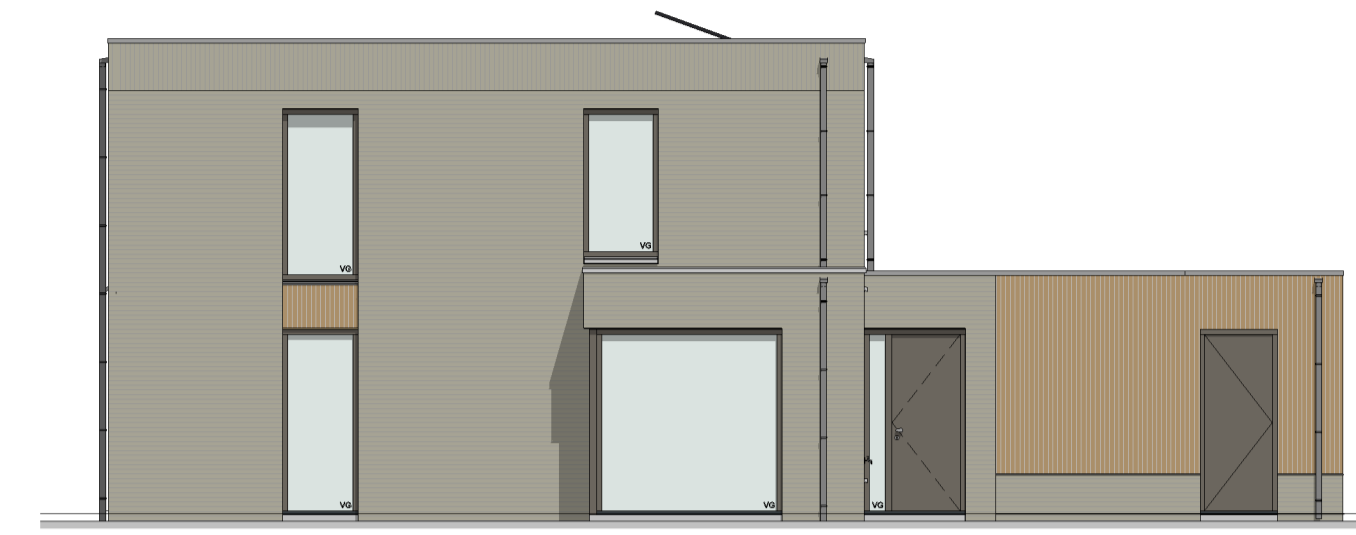


Bouwnummer 20  
Linker zijgevel

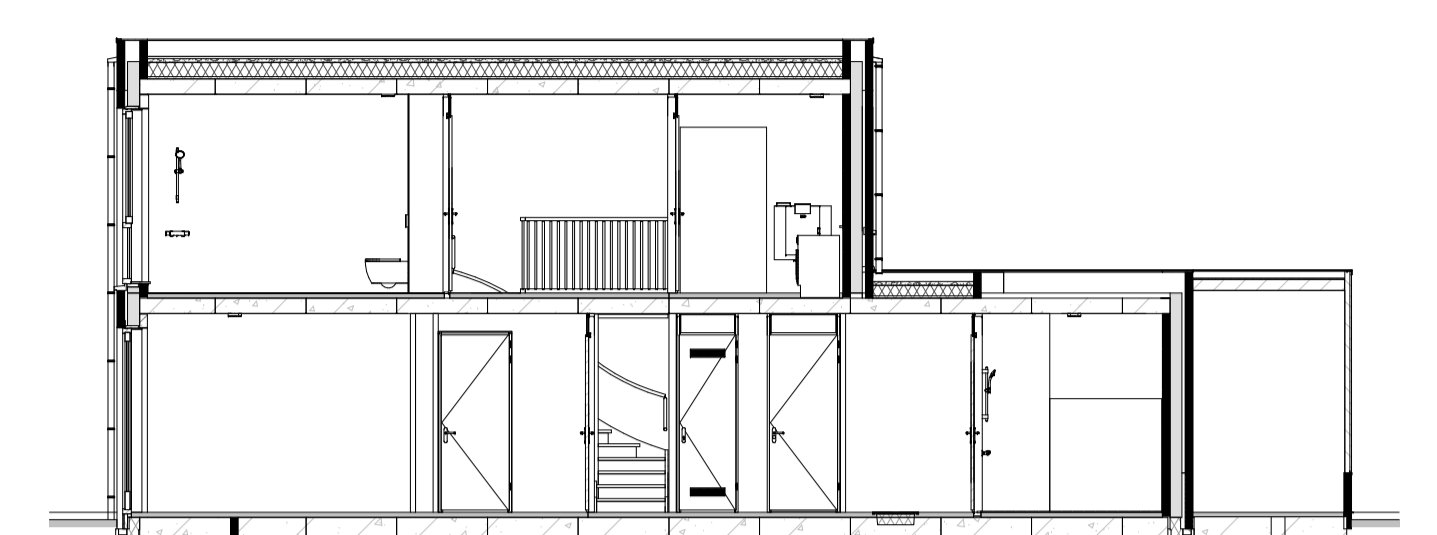


Bouwnummer 20  
Doorsnede AA

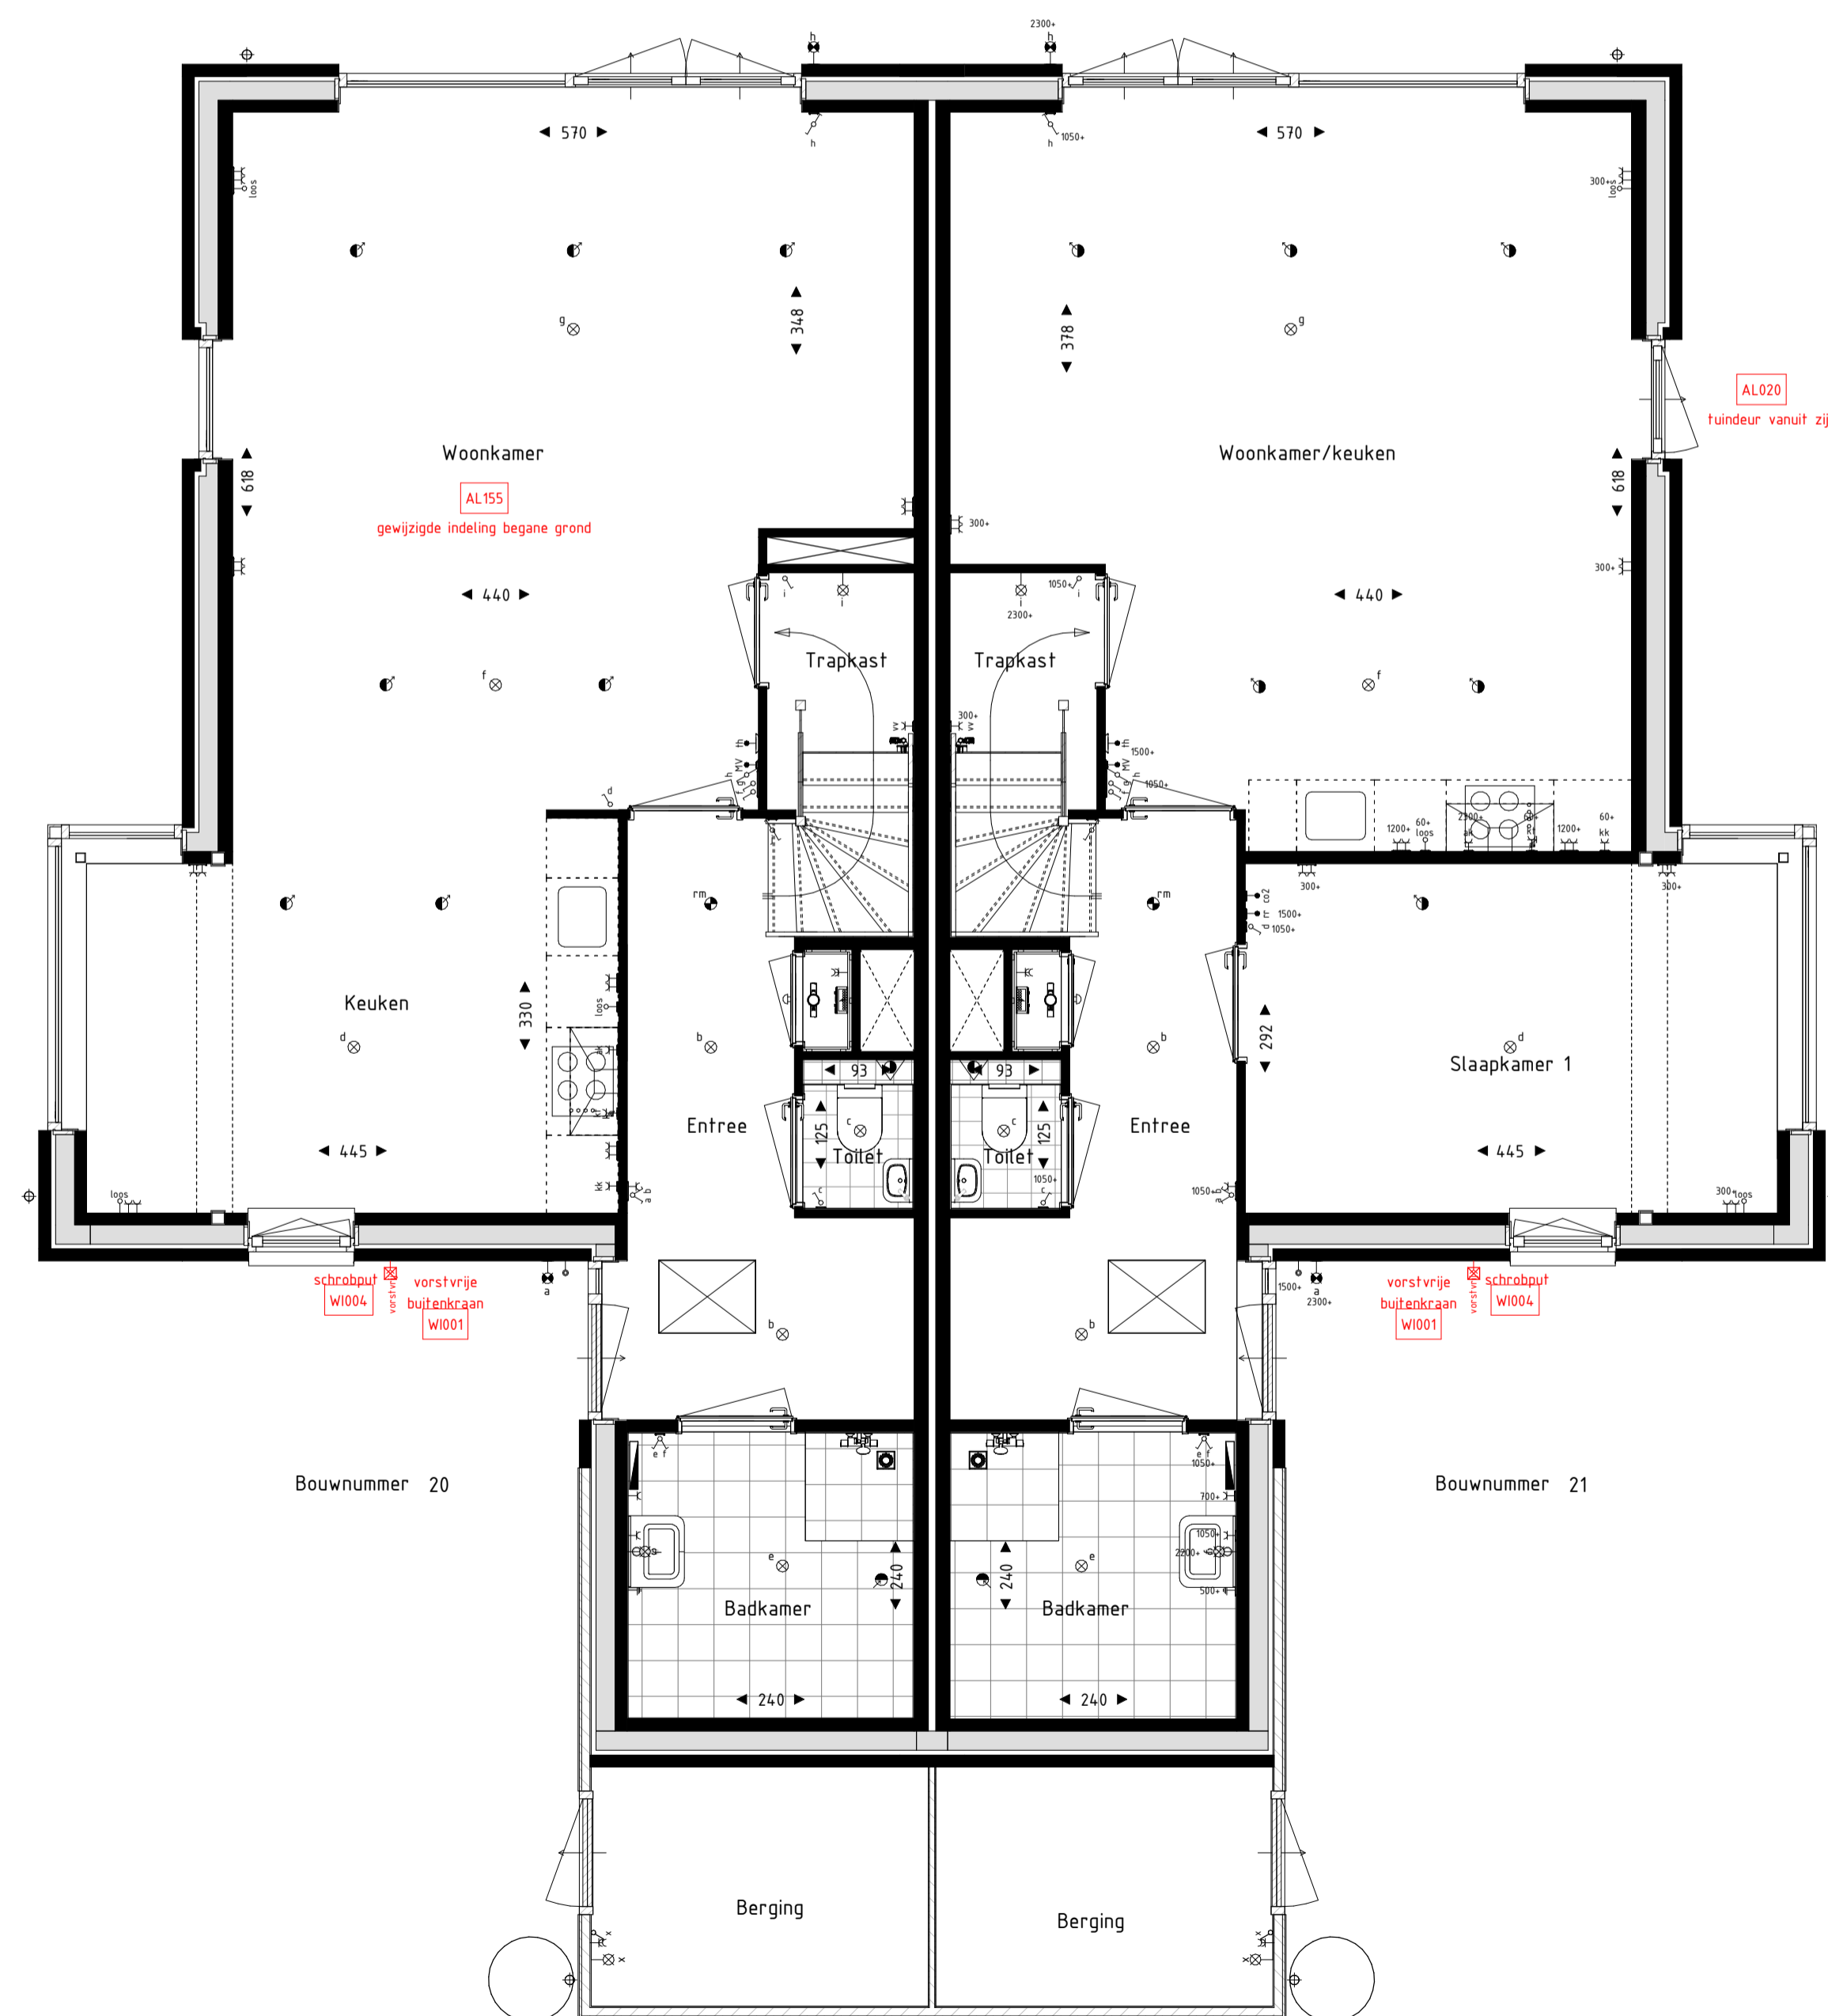

Bouwnummer 20      Bouwnummer 21  
Begane grond

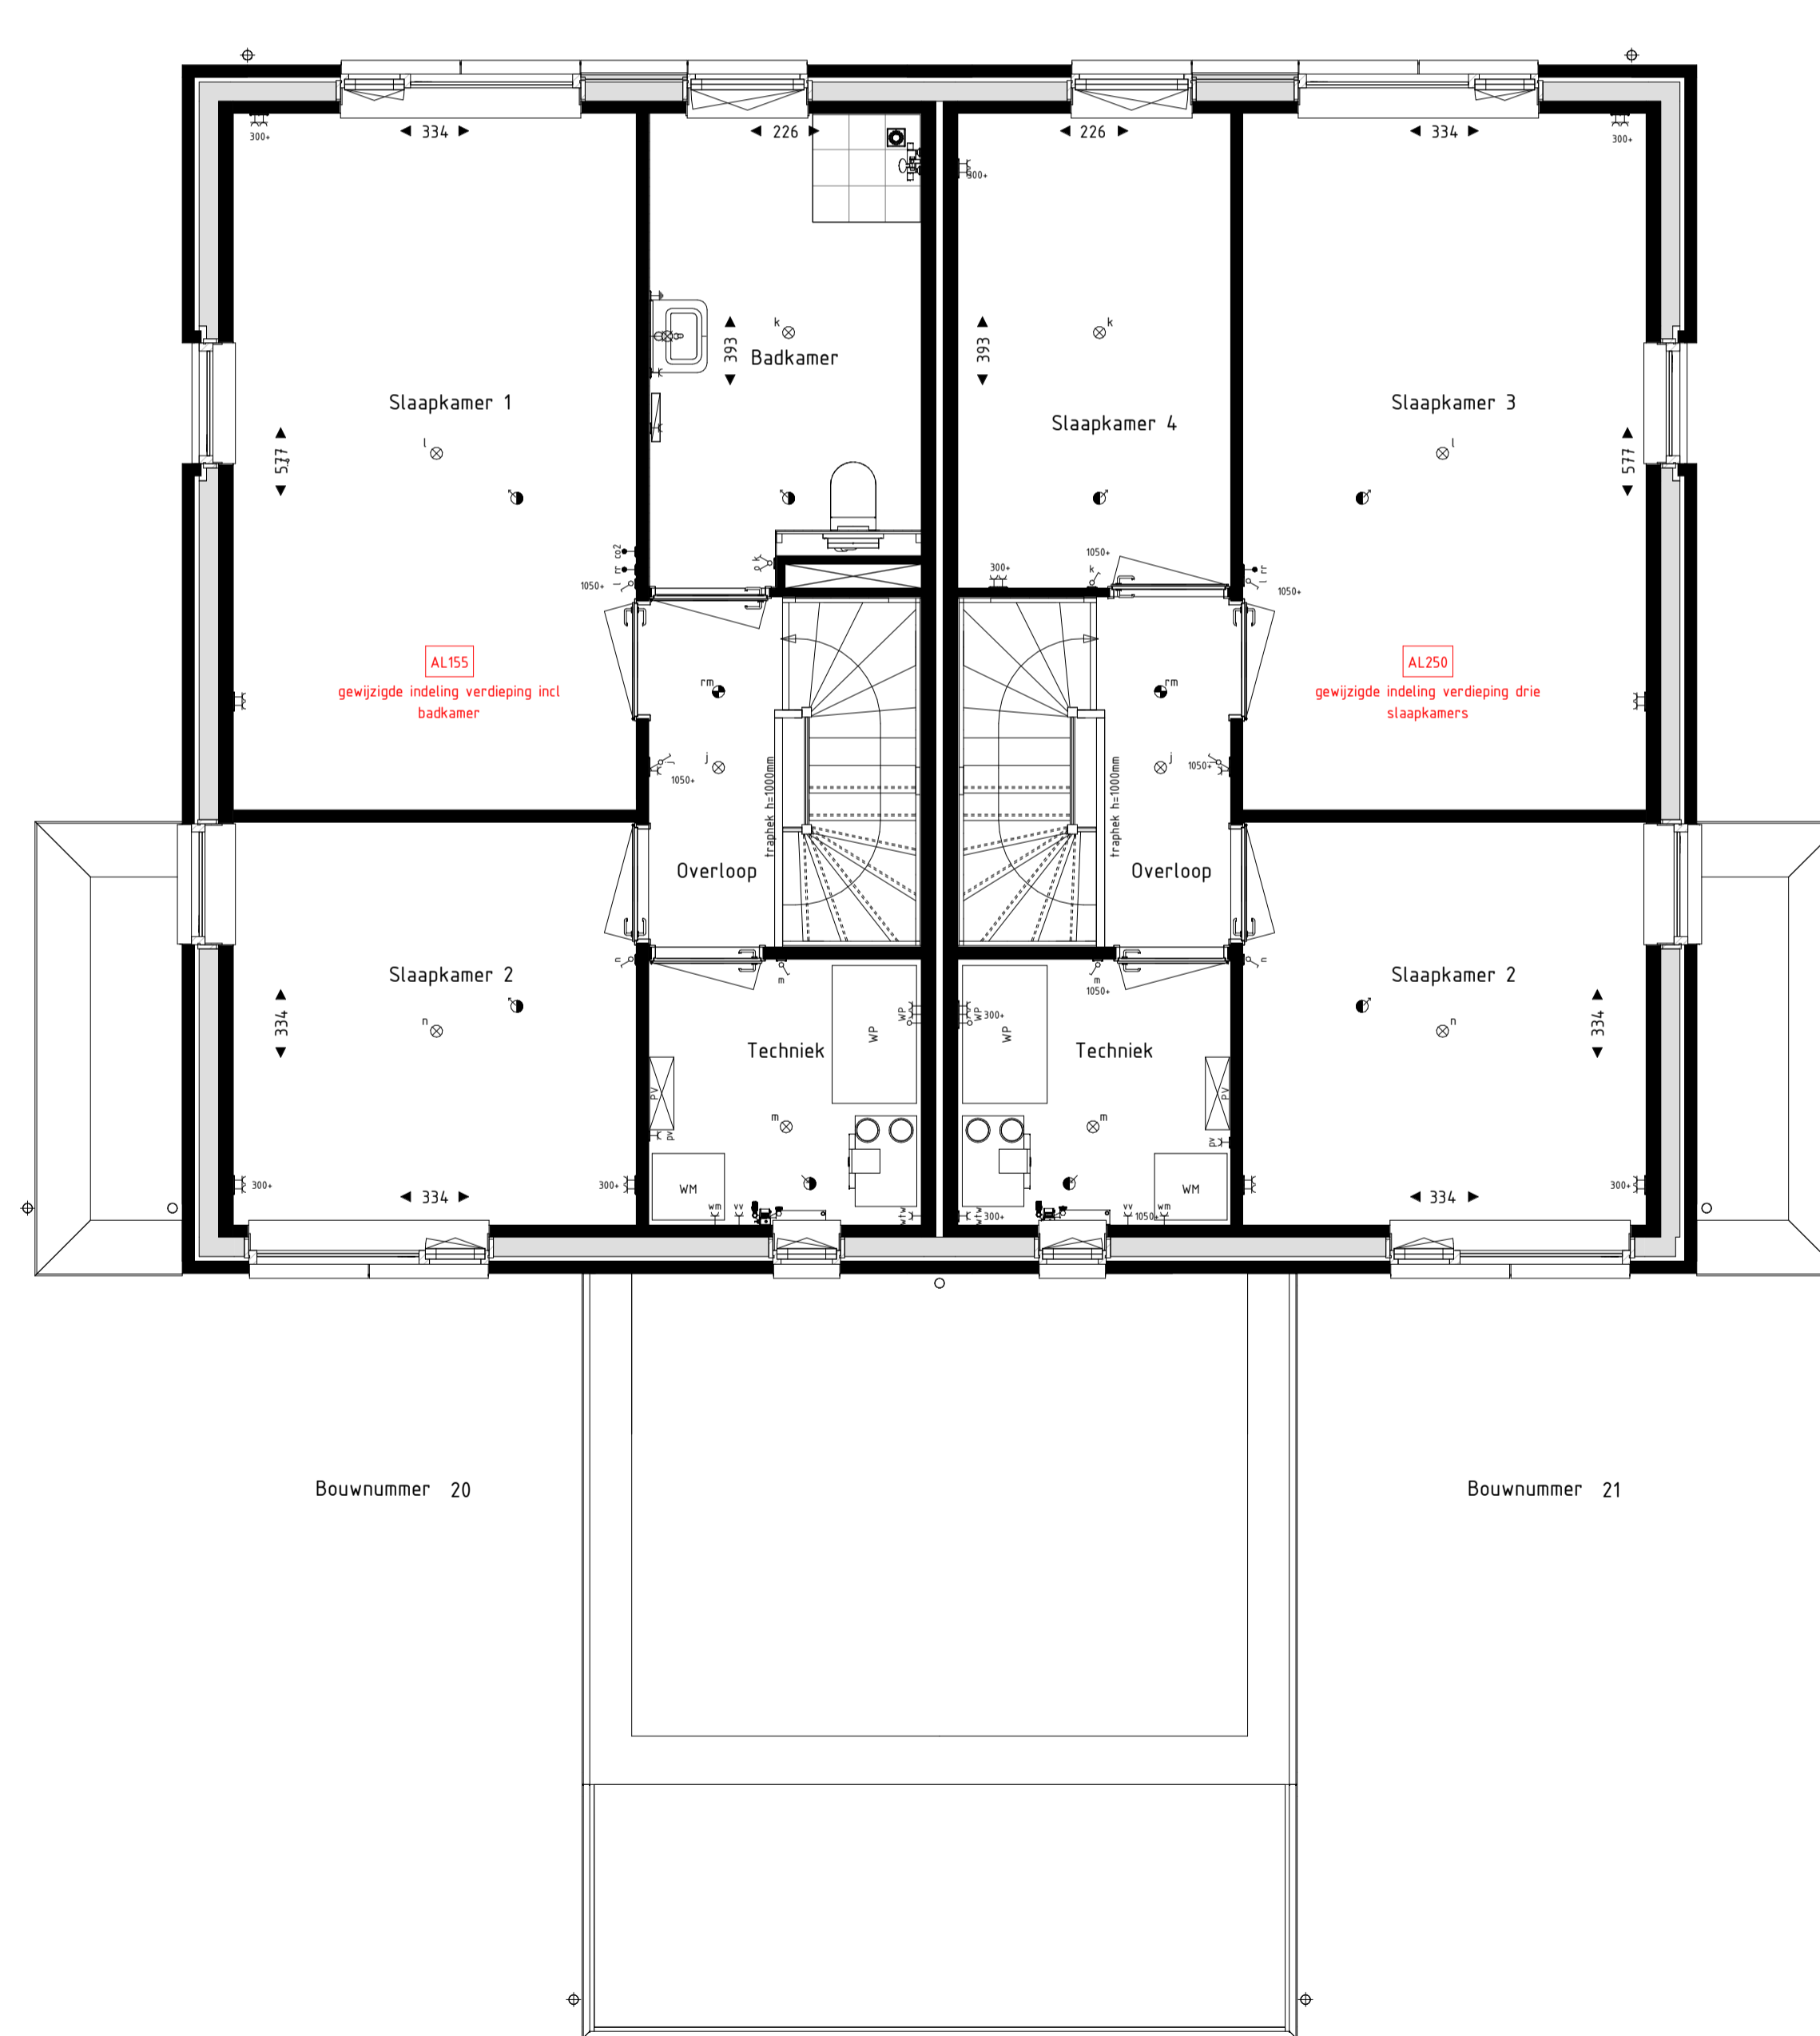

Bouwnummer 20      Bouwnummer 21  
Eerste verdieping

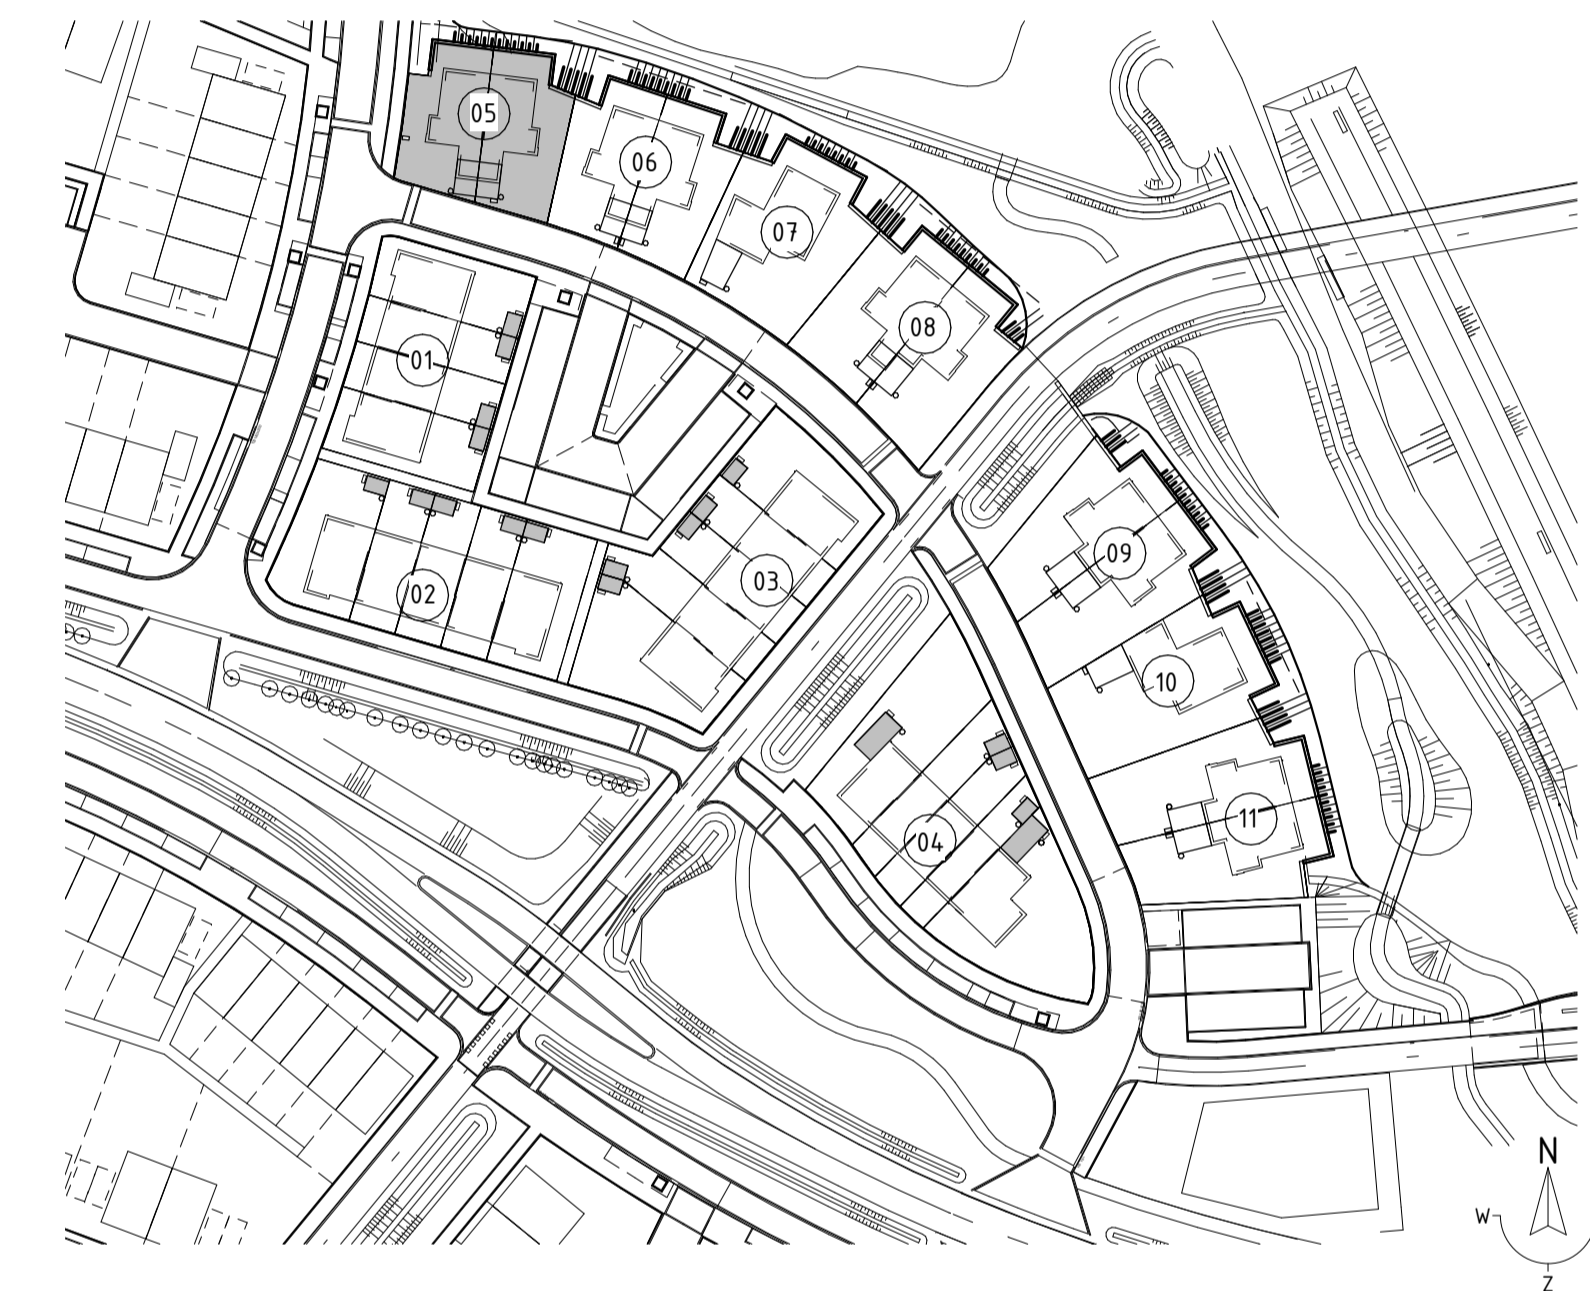

**RENNVOOI Symbolen:**

—•—•—	bedraad aansluitpunt	—•—•—	bedraad aansluitpunt CO2 meter
—•—•—	bedraad aansluitpunt ruimteregeling	—•—•—	bedraad aansluitpunt PV instel
—•—•—	buitenvoeler warmtepomp	—•—•—	bedraad aansluitpunt thermostaat
—•—•—	loze leiding	—•—•—	aardingspunt badkamer
—•—•—	enkelepólige schakelaar	—•—•—	wandcontactdoos koeltoestel (perilex)
—•—•—	serieschakelaar	—•—•—	dubbele wandcontactdoos opbouw verticaal
—•—•—	wisselschakelaar	—•—•—	drankop deurbel
—•—•—	wandcontactdoos geaard	—•—•—	schel deurbel
—•—•—	wandlichtpunt binnen	—•—•—	toevoerventiel ventilatie
—•—•—	wandlichtpunt buiten	—•—•—	afvoerventiel ventilatie
—•—•—	plafondlichtpunt	—•—•—	wand toevoerventiel ventilatie
—•—•—	rookmelder	—•—•—	wand afvoerventiel ventilatie
—•—•—	verdelër vloerverwarming	—•—•—	VG veiligheidsglas conform NEN2569 of NEN2608
—•—•—	elektrische radiator	—•—•—	omvormer PV-panelen
		—•—•—	1 blokaanduiding situatietekening

- Maatvoering in centimeters.  
- Alle maatvoeringen zijn circa-maten en niet geschikt voor opdrachten aan derden.  
- De keukeninrichting en apparatuur op tekening zijn uitsluitend ter indicatie.  
- De op tekening aangegeven radiatoren, ventilatie inblaas- en afzuigpunten geven een indicatie; afmetingen, aantallen en posities volgens installateur.  
- Alle wandcontactdozen en aansluitpunten op 300mm boven de vloer, tenzij anders aangegeven.  
- Alle schakelaars op 1650mm boven de vloer, tenzij anders aangegeven.  
- Posities regenontlen en buitenunit's warmtepomp conform situatietekening.

**BLĒMENDAL**  
DUURZAAM WONEN IN BARNEVELD  
Bloementuin Fase 3  
Optietekening type G  
Schaal Als aangegeven  
Formaat A1+ (1050x594)  
Datum 03-04-2023

650-G  
**VAN DE KOLK**