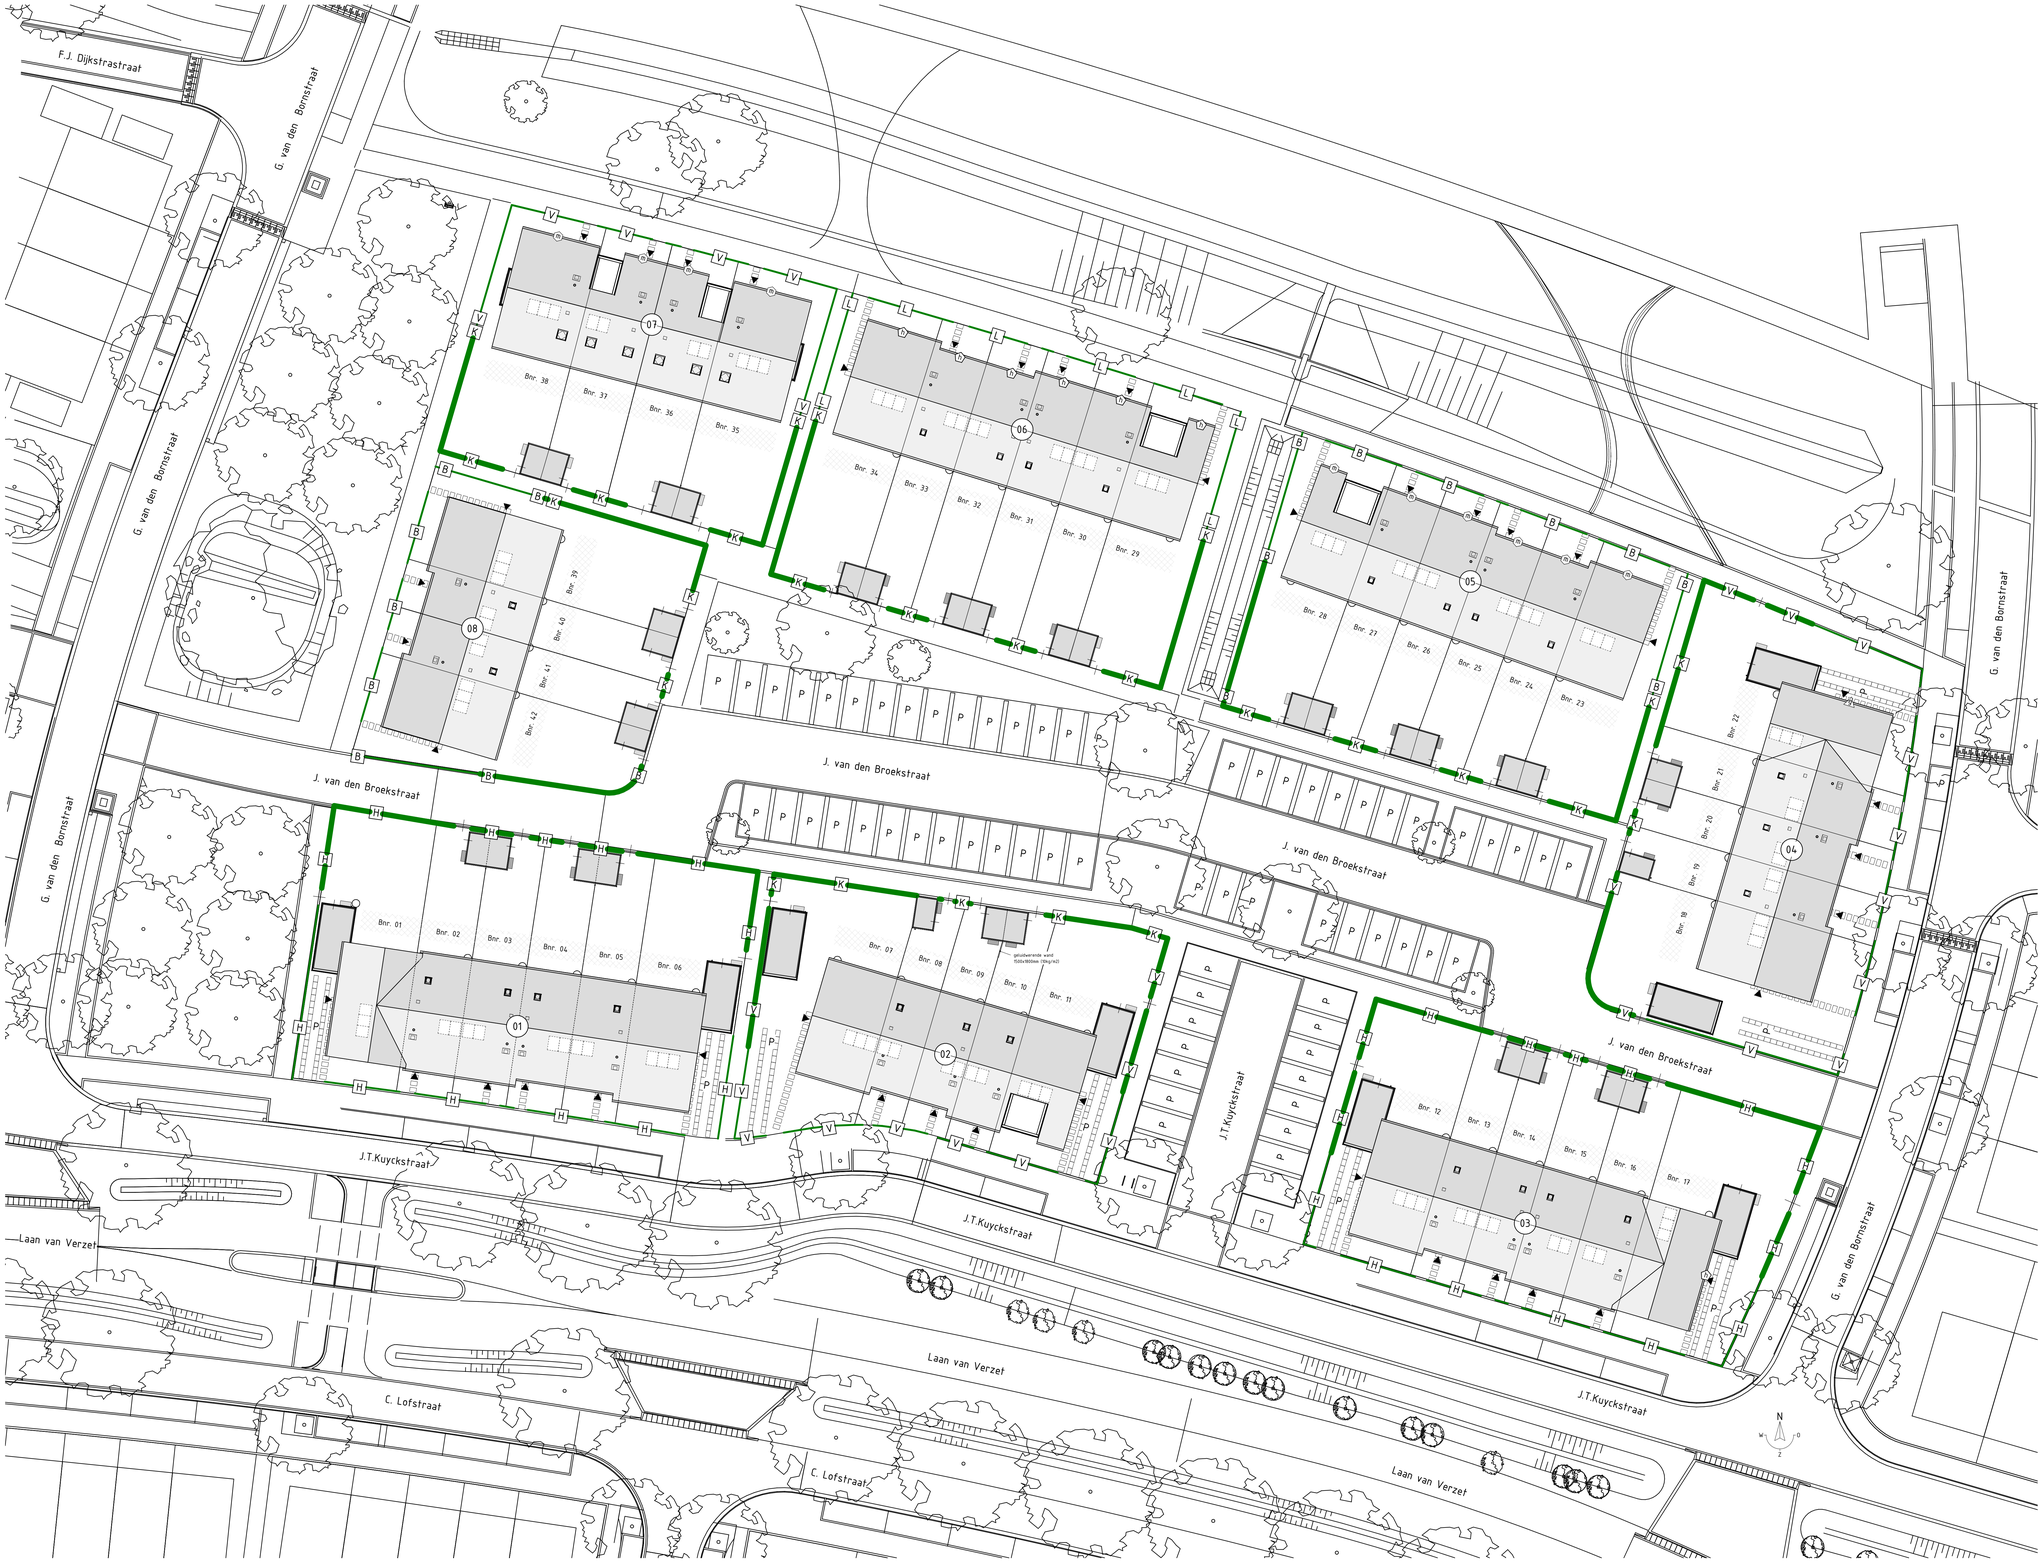

PRINCIPE DETAILLERING ERFGRENZEN:

150

Detail 1:

Detail 4: hunberging met haag

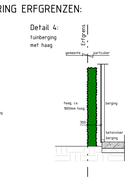

Detail 2:

Detail 3: hunberging

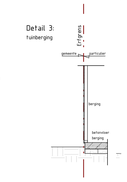

ERFAFSCHEIDINGEN:

- B Beukenhaag, h=1000mm
- B Beukenhaag, h=1800mm
- V Veldesdoornhaag, h=1800mm
- V Veldesdoornhaag, h=1000mm
- L Ligusterhaag, h=1000mm
- L Ligusterhaag, h=1800mm
- H Hulst, h=1000mm
- H Hulst, h=1800mm
- K Hederahekwerk, h=1800mm
- Erfafscheiding h=1000mm
- Erfafscheiding h=1800mm
- Lijn Erfgrens
- Poort achterhuin
- Zone infiltratiekratten
- Positie regenton
- Buitenunit warmtepomp zonder omkasting
- Buitenunit warmtepomp met omkasting
- Nestkasten in gevel t.b.v. Huismus
- Nestkasten in gevel t.b.v. Gierzwaluw
- Nestkasten in gevel t.b.v. Huiszwaluw
- Oprijstrook of stoptegels voordeur

RENVOOI:

- 00 Kavelnummer
- 00 Bloknummer
- N Noordpijl
- Parkeerplaats
- b Berging
- Entree

- Alle mahen zijn circamaten.
- Hagen staan op de grond van de koper en dienen in stand gehouden te worden zoals staat omschreven in de akte van levering.
- De plantHoogte van de hagen is lager dan de op tekening aangegeven hoogte, de weergegeven hoogte betreft de gewenste eindhoogte van de haag.
- Containers plaatsen in de achterhuin, niet in de voorhuin
- De situatie op deze tekening is met uiterste zorg samengesteld op basis van onderlegger van de Gemeente Barneveld.
- Het openbaar gebied wordt door de Gemeente aangelegd volgens het door hen uitgewerkte inrichtingsplan.

BLOEMENDAL

DUURZAAM WONEN IN BARNEVELD

Bloementuin Fase 2

641-03

Situatietekening Verkoop

Schaal 1:200
Formaat A0
Datum 01-07-2022

VAN DE KOLK