
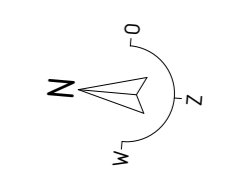


Tweede verdieping

bnr 36

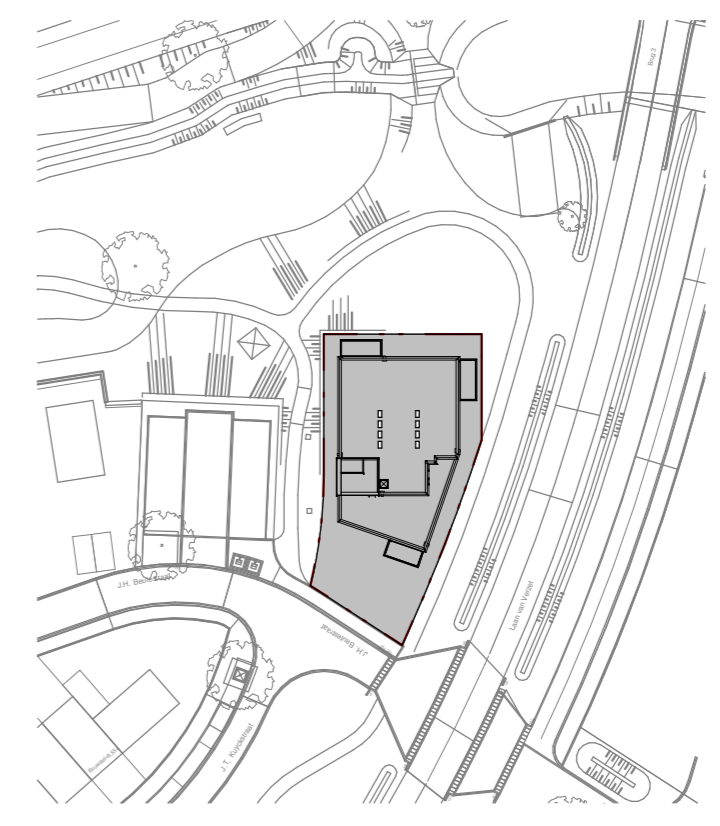

RENV001 Symbolen:

- | | |
|---|--|
| • bedraad aansluitpunt | CO2 • bedraad aansluitpunt CO2 melders |
| wp • buitenvoeler warmtepomp | MV • bedraad aansluitpunt MV unit |
| • bedraad aansluitpunt utp 1xRJ45 | th • bedraad aansluitpunt thermostaat |
| • bedraad aansluitpunt utp 2xRJ45 | • wandcontactdoos perilex |
| o onbedraade (loze) leiding | • wandcontactdoos IP44 |
| pv o onbedraade leiding tbv pv panelen | • dubbele wandcontactdoos opbouw verticaal |
| • dimmer | • drukknop deurbel |
| • enkelpolige schakelaar | • schel deurbel |
| • serieschakelaar | • wandlichtpunt binnen |
| • trekschakelaar | • wandlichtpunt buiten |
| • wisselschakelaar | • plafondlichtpunt |
| • schakelaar zonwering | • plafondlichtpunt met bewegingssensor |
| • 3-standen schakelaar | • rookmelder |
| • wandcontactdoos geaard | • toevoerventiel ventilatie |
| • wandcontactdoos ongeaard | • afvoerventiel ventilatie |
| • buitenkraan | • wand toevoerventiel ventilatie |
| ▨ Verdeler vloerverwarming | • wand afvoerventiel ventilatie |
| ▨ Radiator | • Omvormer PV-panelen |
| ▨ Krijfsteoppervlakte conform Bouwbesluitberekening | ▨ Vloerverwarming |

- De voor uw woning van toepassing zijnde symbolen zijn opgenomen in de plattengronden.
- Alle wandcontactdozen en aansluitpunten op 300mm boven de vloer, tenzij anders aangegeven.
- Alle schakelaars op 1050mm boven de vloer, tenzij anders aangegeven.
- De exacte plaatsen en afmetingen van aansluitpunten, radiatoren, ventilatiroosters, schachten, dakuitmondingen en dergelijke zijn indicatief op de tekeningen aangegeven en worden door installateurs nader bepaald.
- Arceringen zijn ter indicatie.
- Maatvoering in centimeters.
- Alle op de tekening aangegeven maten zijn 'circa-maten'.
- Na het aanbrengen van wand- en vloerafwerking (tegels, stucadoorswerk, etc.) zullen de netto bruikbare maten bij oplevering een aantal centimeters van de genoemde bruto maten kunnen afwijken.
- Derden dienen na oplevering altijd het werk zelf in te meten.
- Alle lichtpunten in algemene verkeersruimten op bewegingssensor
- Alle beplanting en groen ter indicatie.

BLOEMENDAL

DUURZAAM WONEN IN BARNEVELD

Bloementuin Fase 4

Bnr 36
 Schaal 1:50
 Formaat A2
 Datum 13-06-2023

650-36

