





Bouwnummer 22
Voorgevel

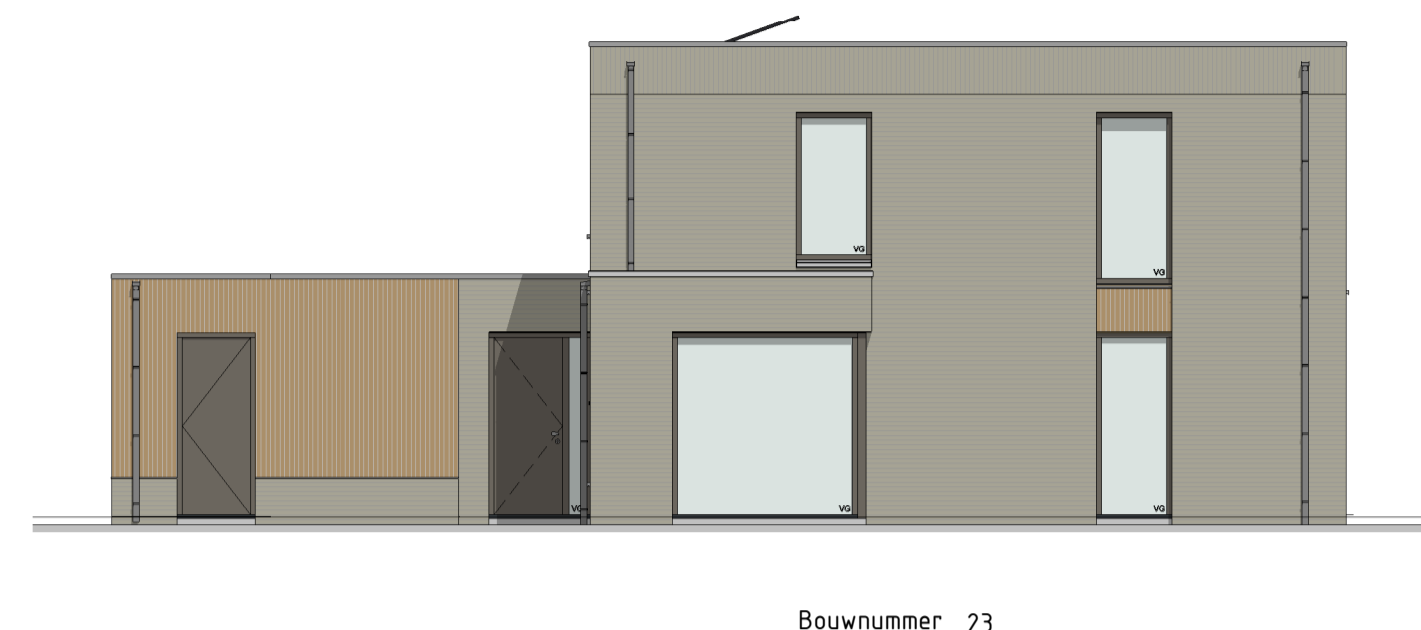


Bouwnummer 23
Rechter zijgevel




Bouwnummer 23
Achtergevel

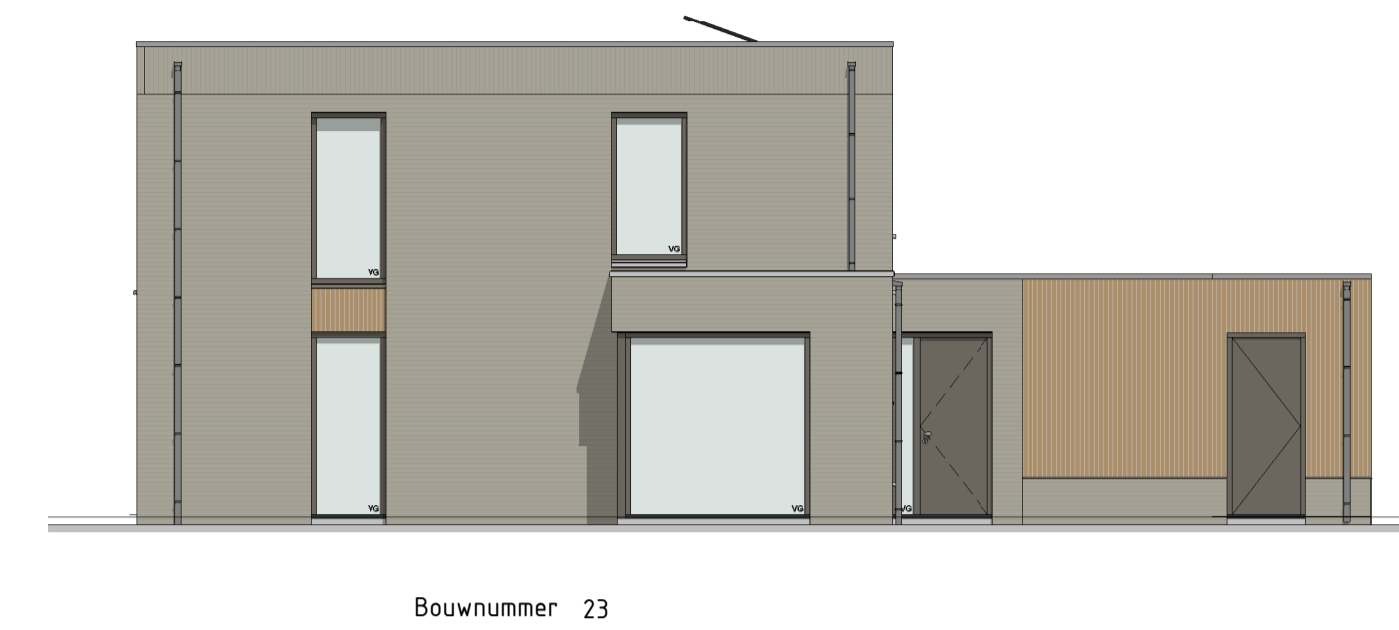


Bouwnummer 23
Linker zijgevel

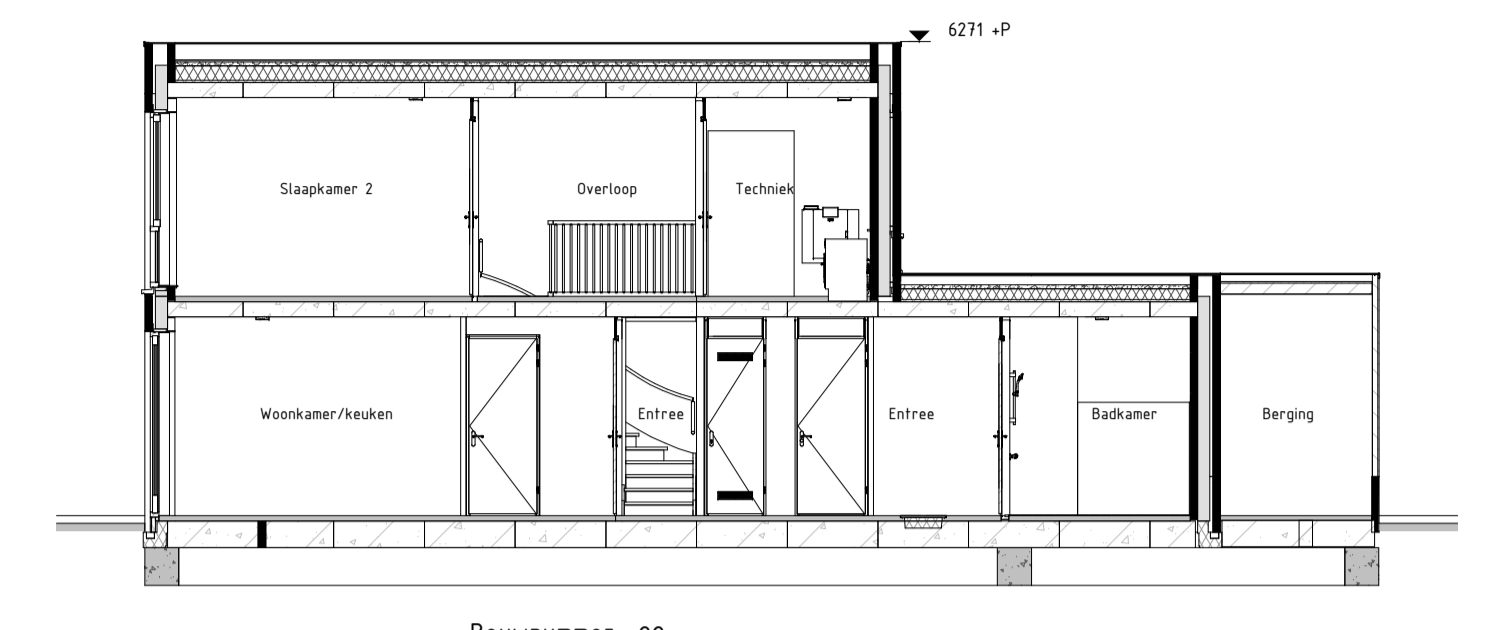

Bouwnummer 22
Doorsnede AA

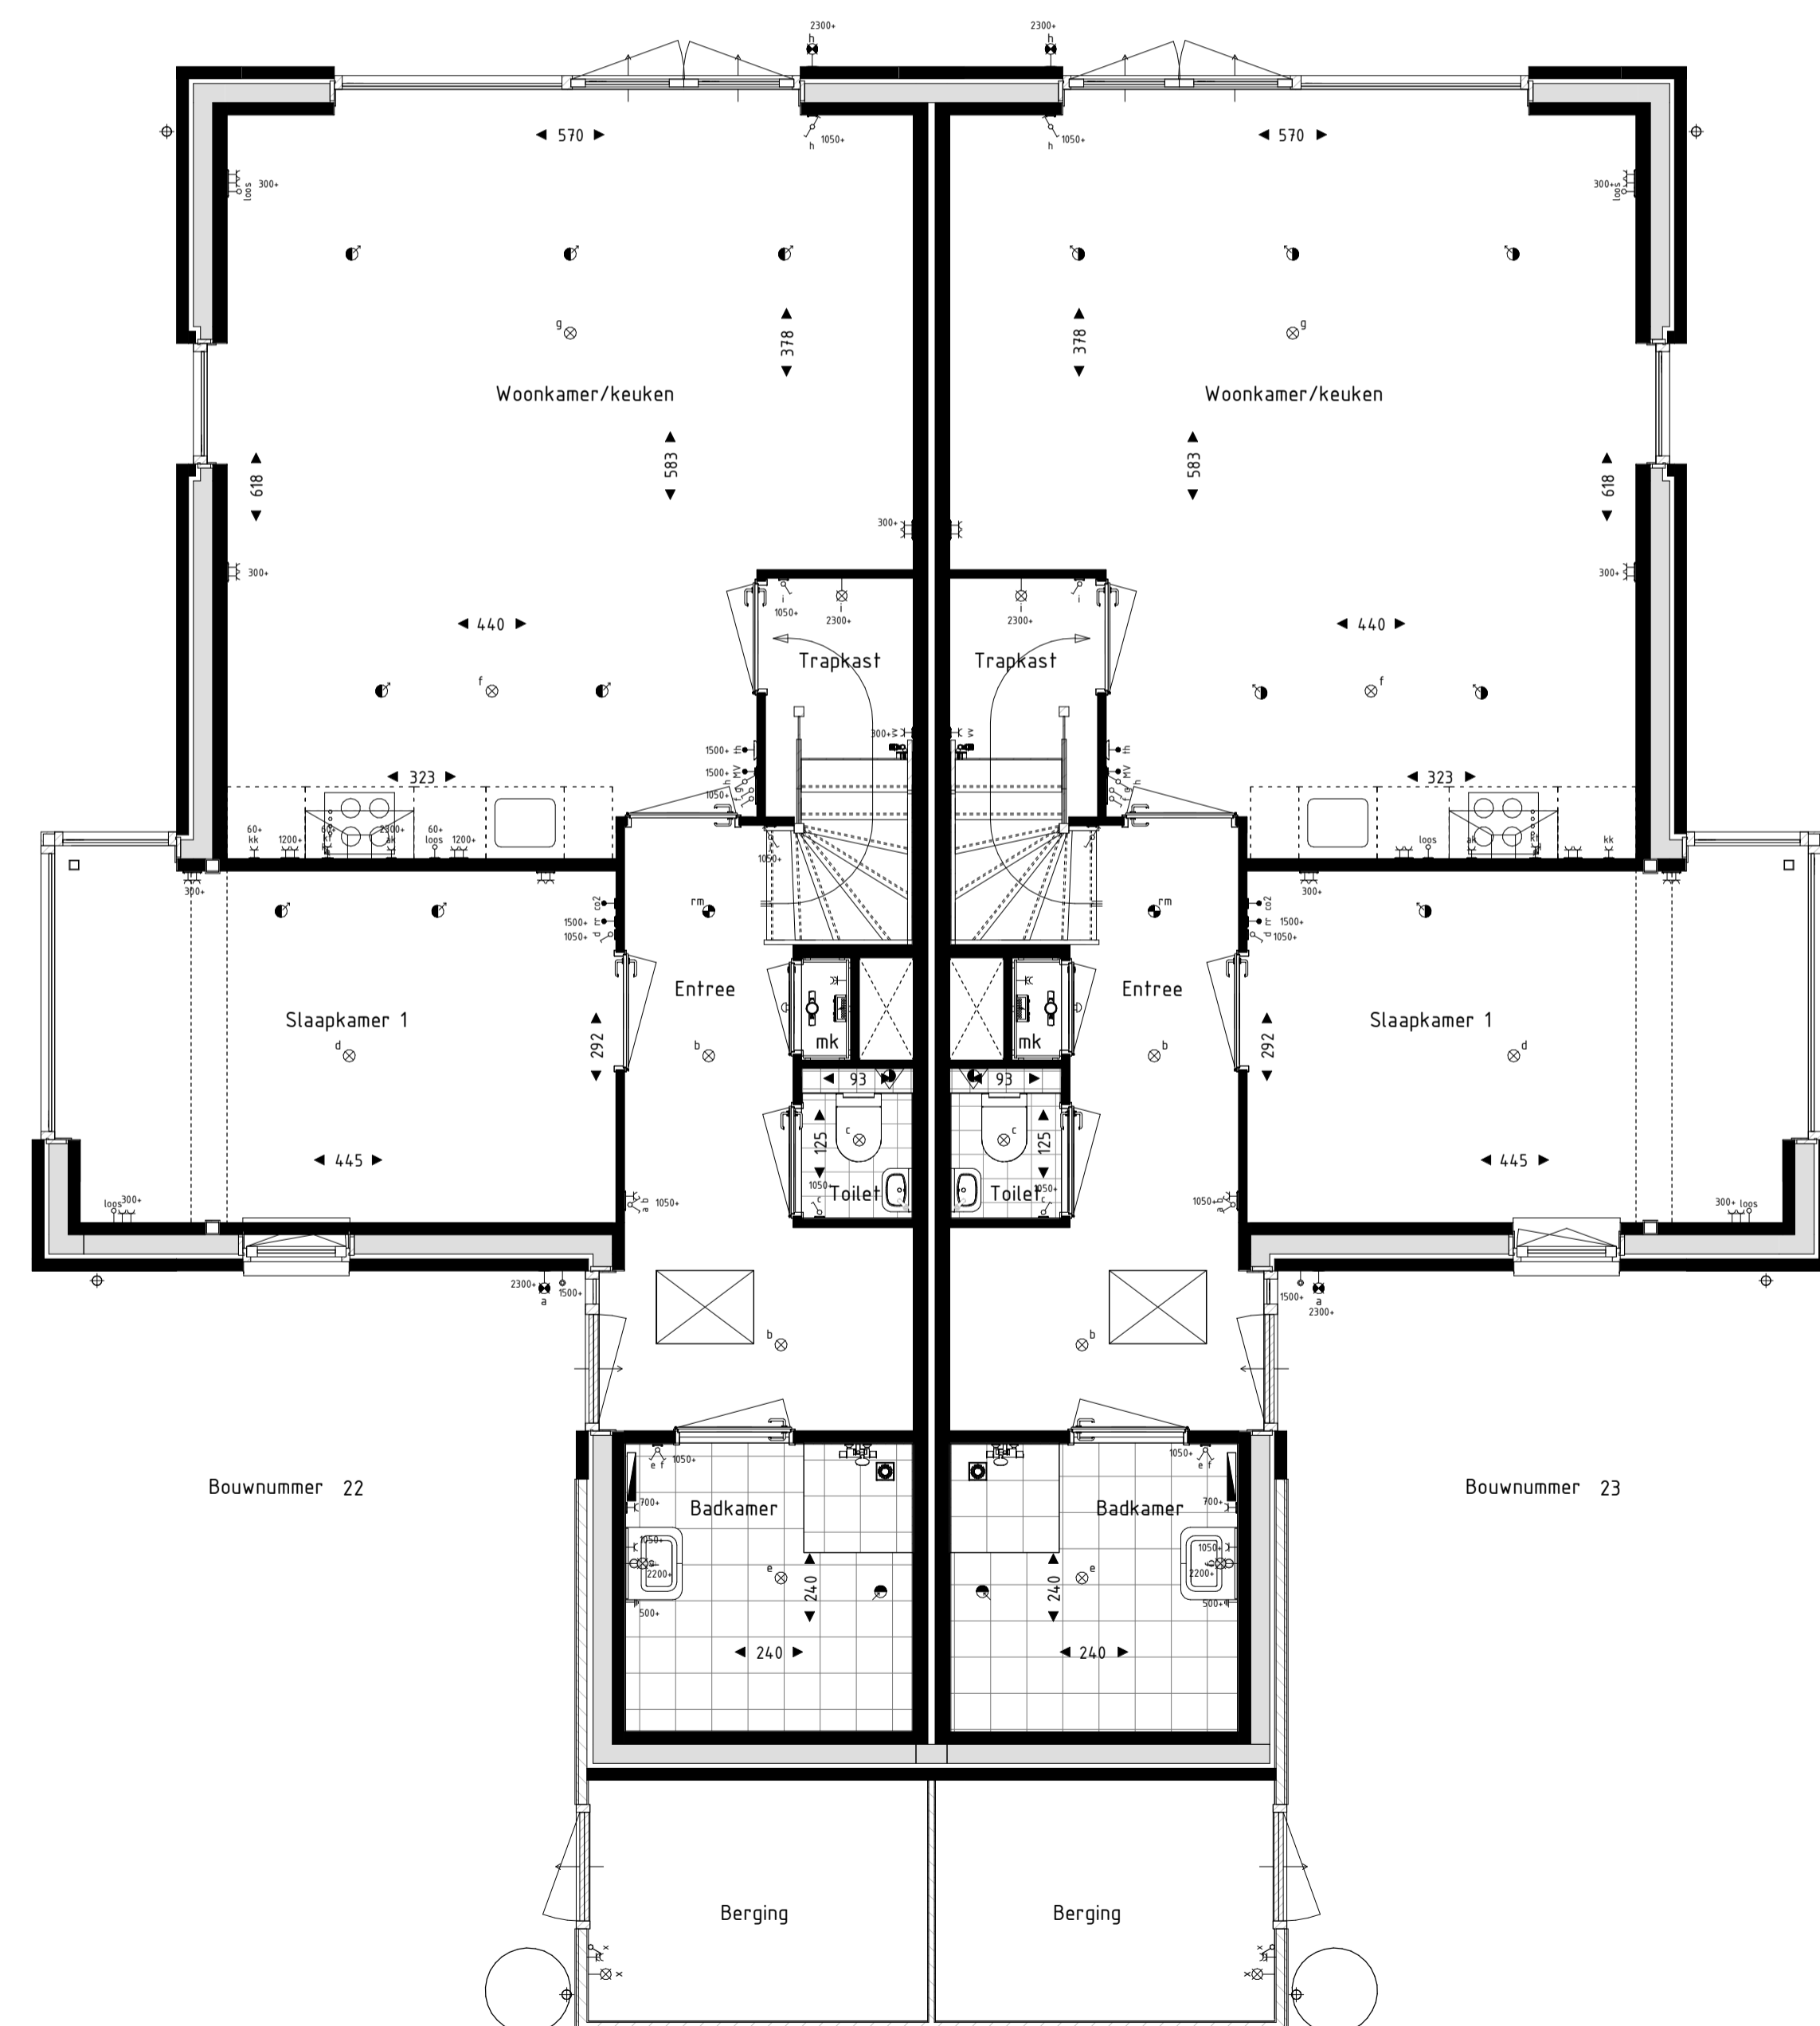

Begane grond

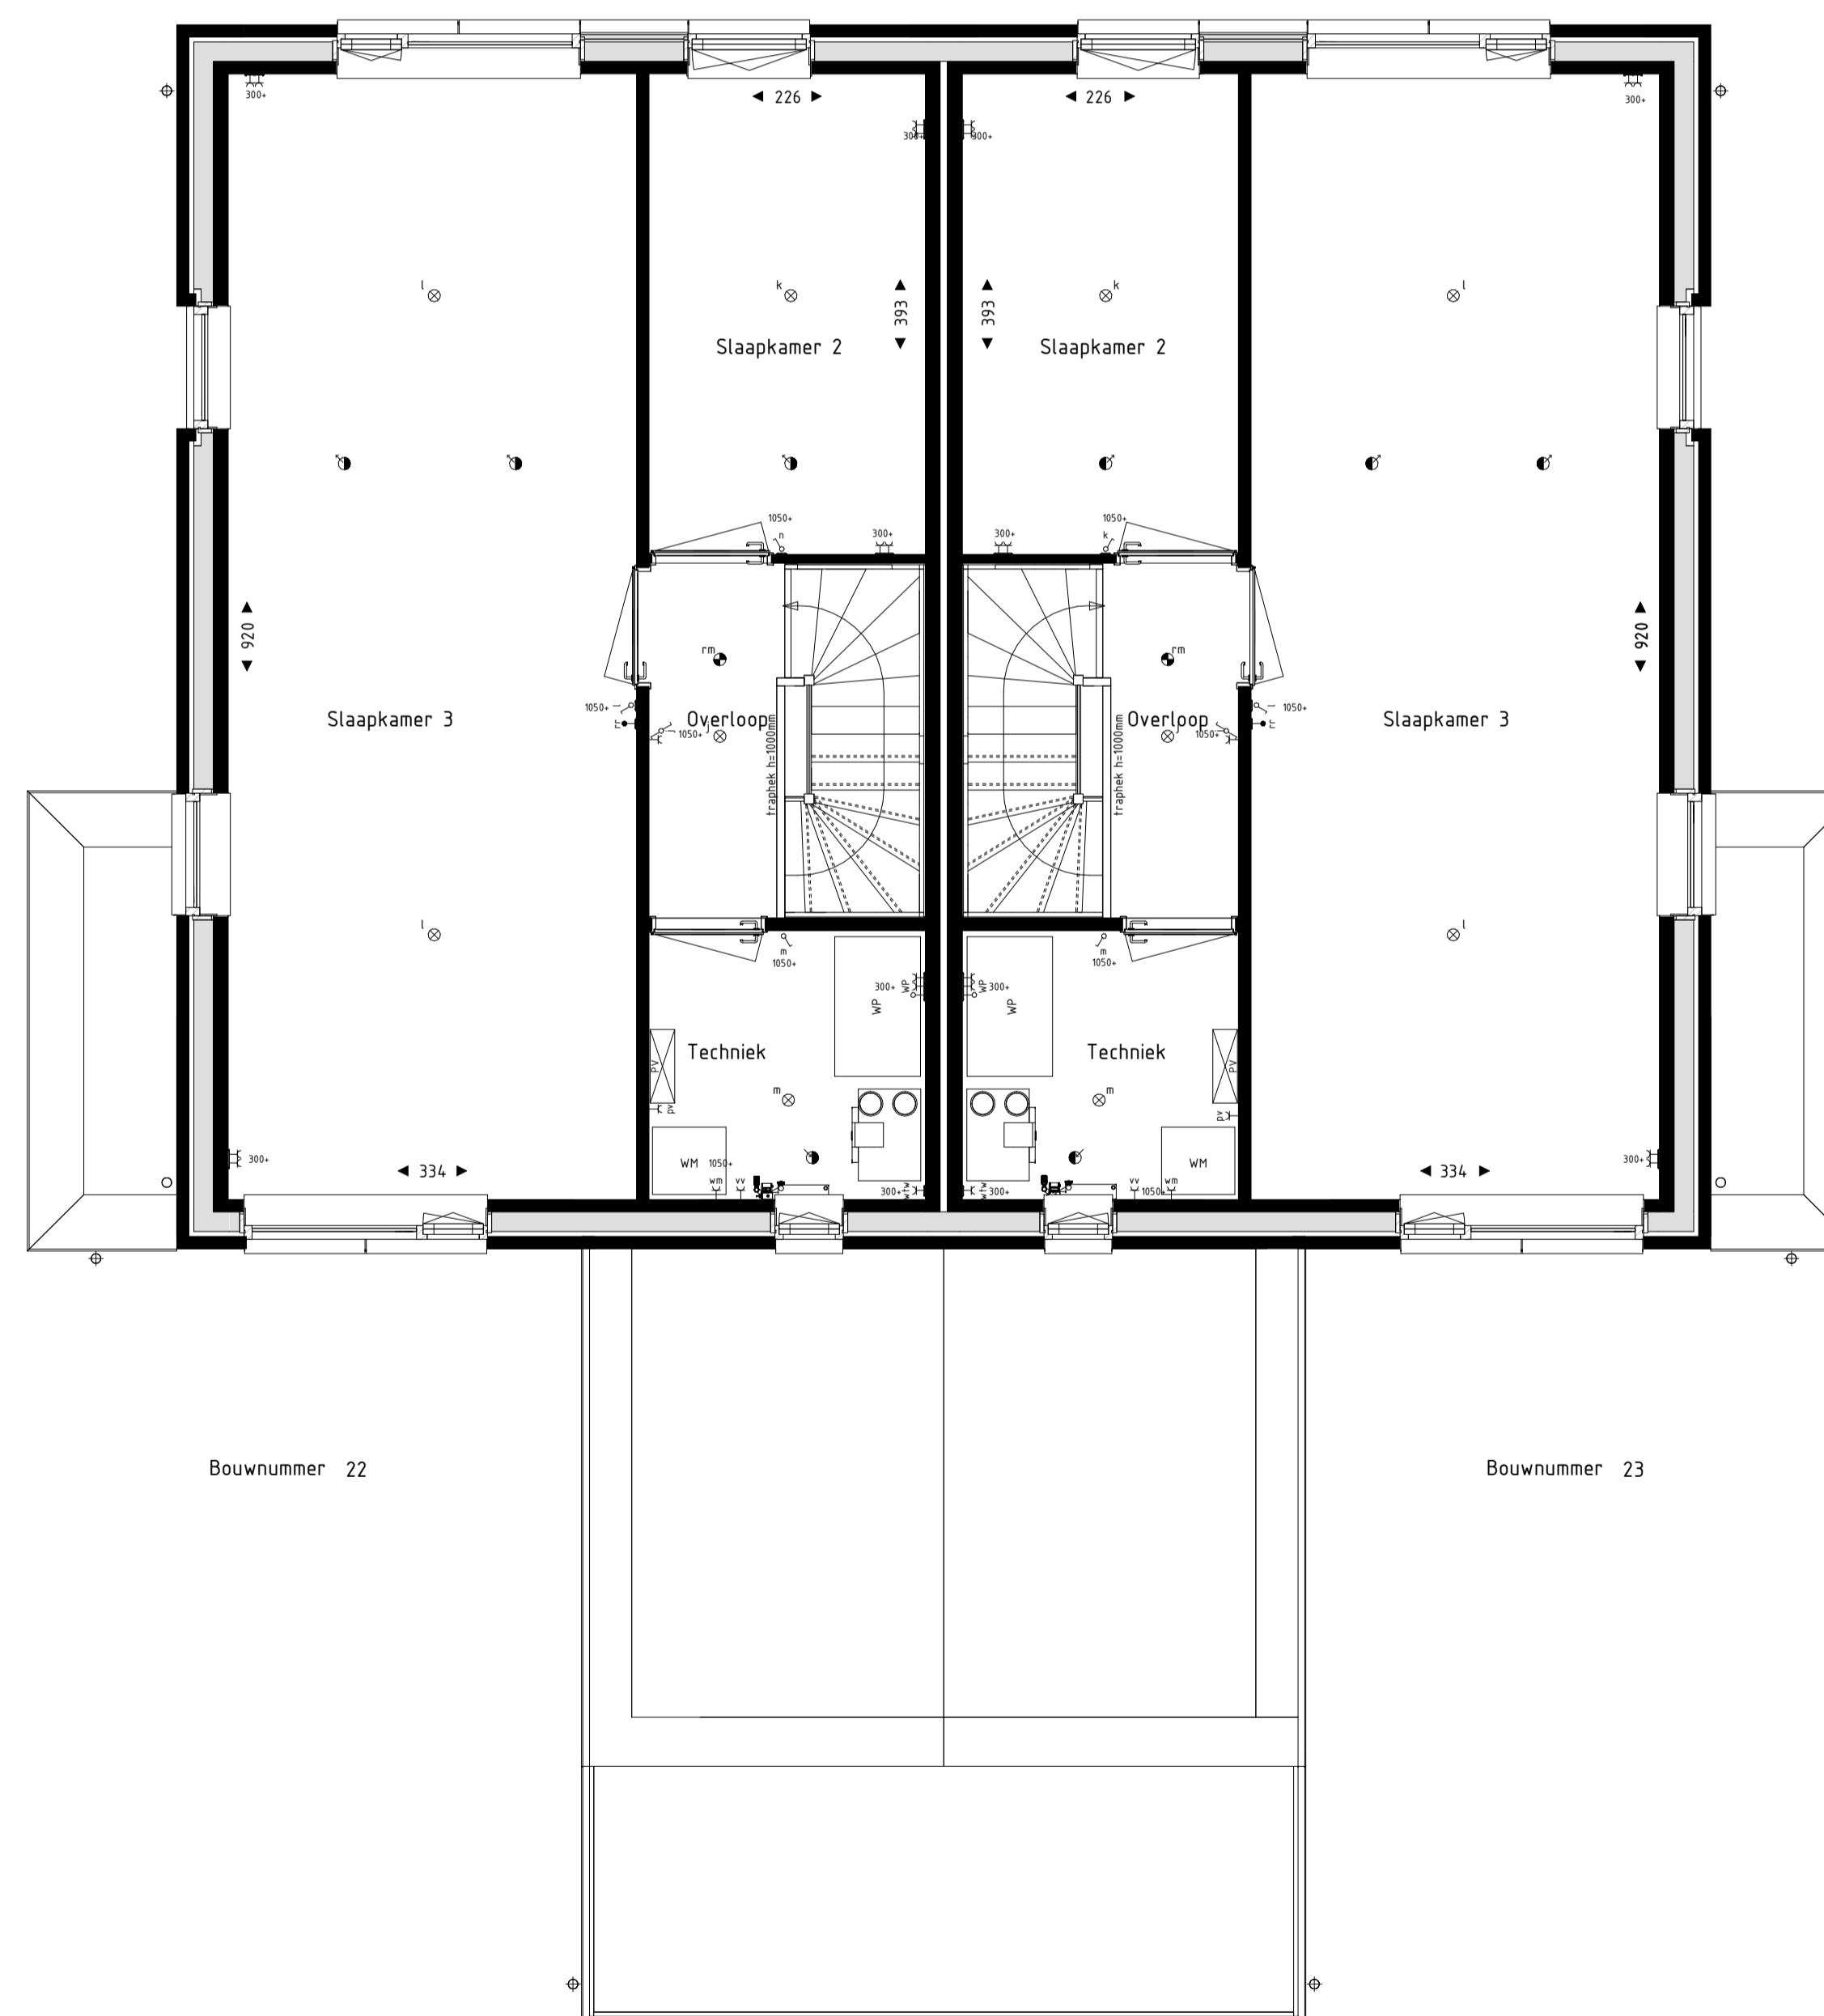

Eerste verdieping

RENVOL Symbolen:

<ul style="list-style-type: none"> • bedraad aansluitpunt ○ bedraad aansluitpunt ruimtegeleding ○ buitenvoeler warmtepomp □ aansluitpunt omvormer pv panelen — toze leiding — enkelpolige schakelaar — serieschakelaar — wisselschakelaar — wandcontactdoos geaard ○ wandcontactdoos binnen ○ wandcontactdoos buiten ○ plafonddichtpunt ○ rookmelder ☒ verdeler vloerverwarming — elektrische radiator — Maafvoering in centimeters. 	<ul style="list-style-type: none"> ○ bedraad aansluitpunt CO2 meter ○ bedraad aansluitpunt MV unit ○ bedraad aansluitpunt Thermostaat □ aansluitpunt badkamer — wandcontactdoos koeltoestel (perilex) — dubbele wandcontactdoos opbouw verticaal ○ drukknop deurbel ○ schel deurbel ○ toevoerventiel ventilatie ○ afvoerventiel ventilatie ○ wand toevoerventiel ventilatie ○ wand afvoerventiel ventilatie VG veiligheidsgas conform NEN3569 of NEN2608 ☒ omvormer PV-panelen 1 blokaanduiding situatietekening
--	---

- Alle maatvoeringen zijn circa-maten en niet geschikt voor oprichten aan derden.
 - De tekeningrichting en apparatuur op tekening zijn uitsluitend ter indicatie.
 - De op tekening aangegeven radiatoren, ventilatie inblaas- en afzuigpunten geven een indicatie; afmetingen, aan/af en positie volgens installateur.
 - Alle wandcontactdozen en aansluitpunten op 300mm boven de vloer, tenzij anders aangegeven.
 - Alle schakelaars op 1650mm boven de vloer, tenzij anders aangegeven.
 - Posities regenontlen en buitenuit warmtepomp conform situatietekening.

BLOEMENDAL

DUURZAAM WONEN IN BARNEVELD

Bloementuin Fase 3

Blok 06 Bnr 22 & 23
Schaal Als aangegeven
Formaat A1+ (1050x594)
Datum 03-04-2023

650-06

