



Voorgevel




Linkergevel




Achtergevel




Rechtergevel

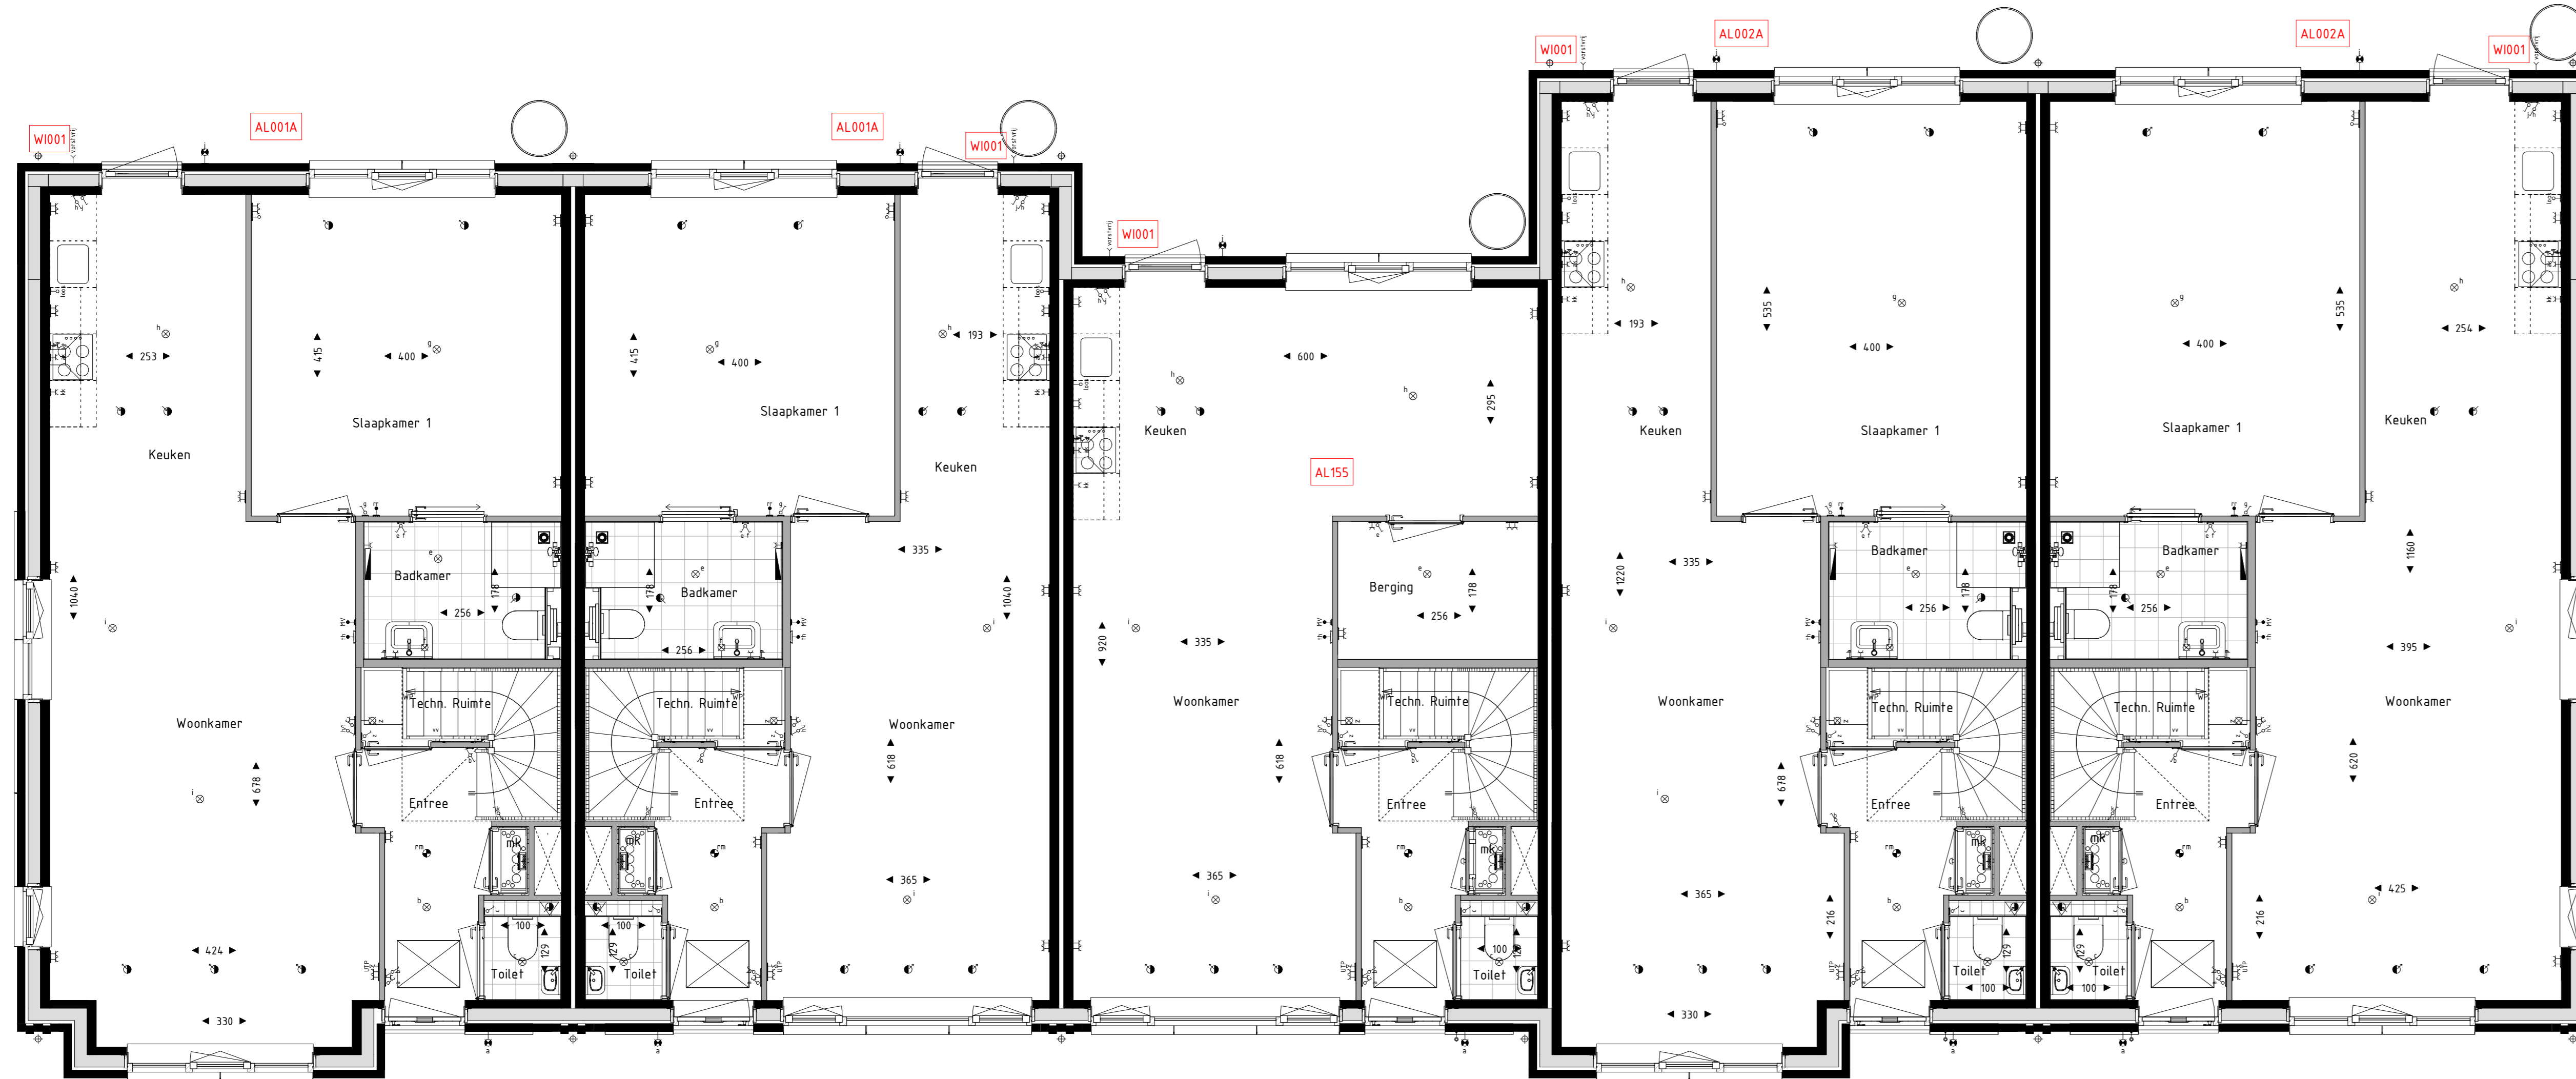

Begane grond

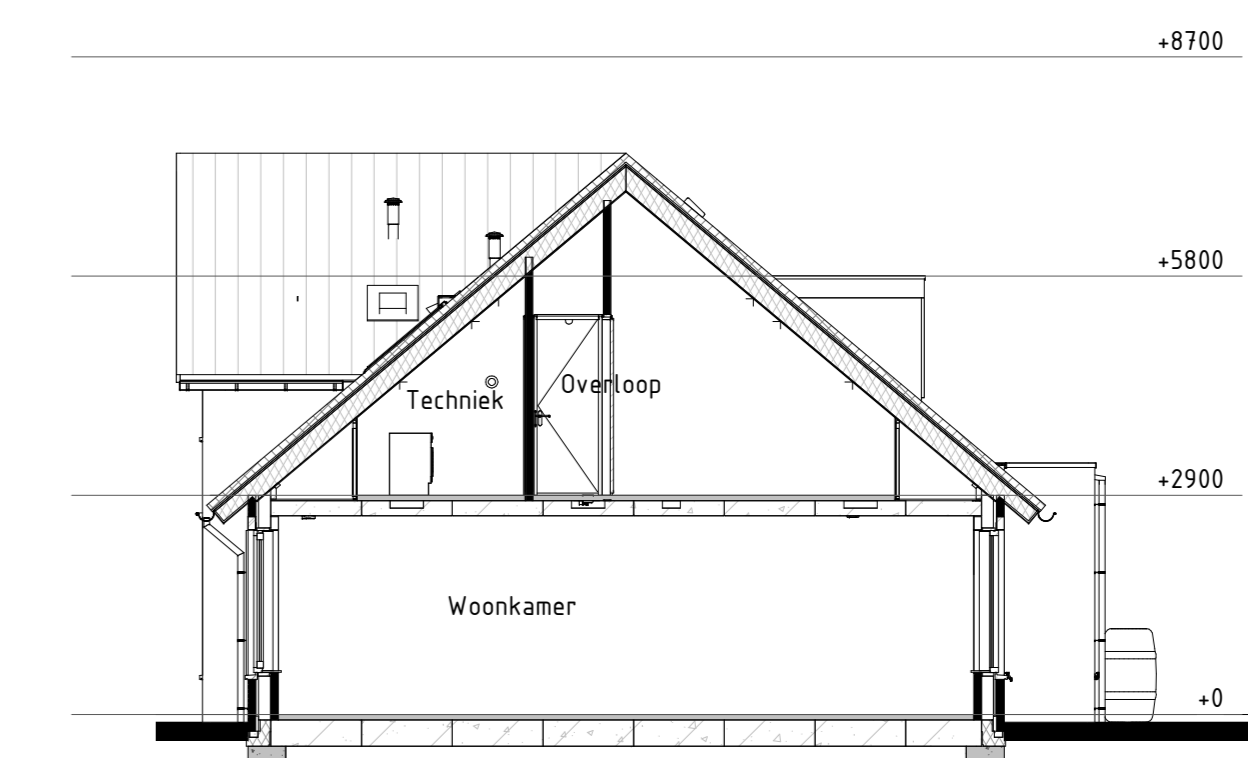

Dwarsdoorsnede

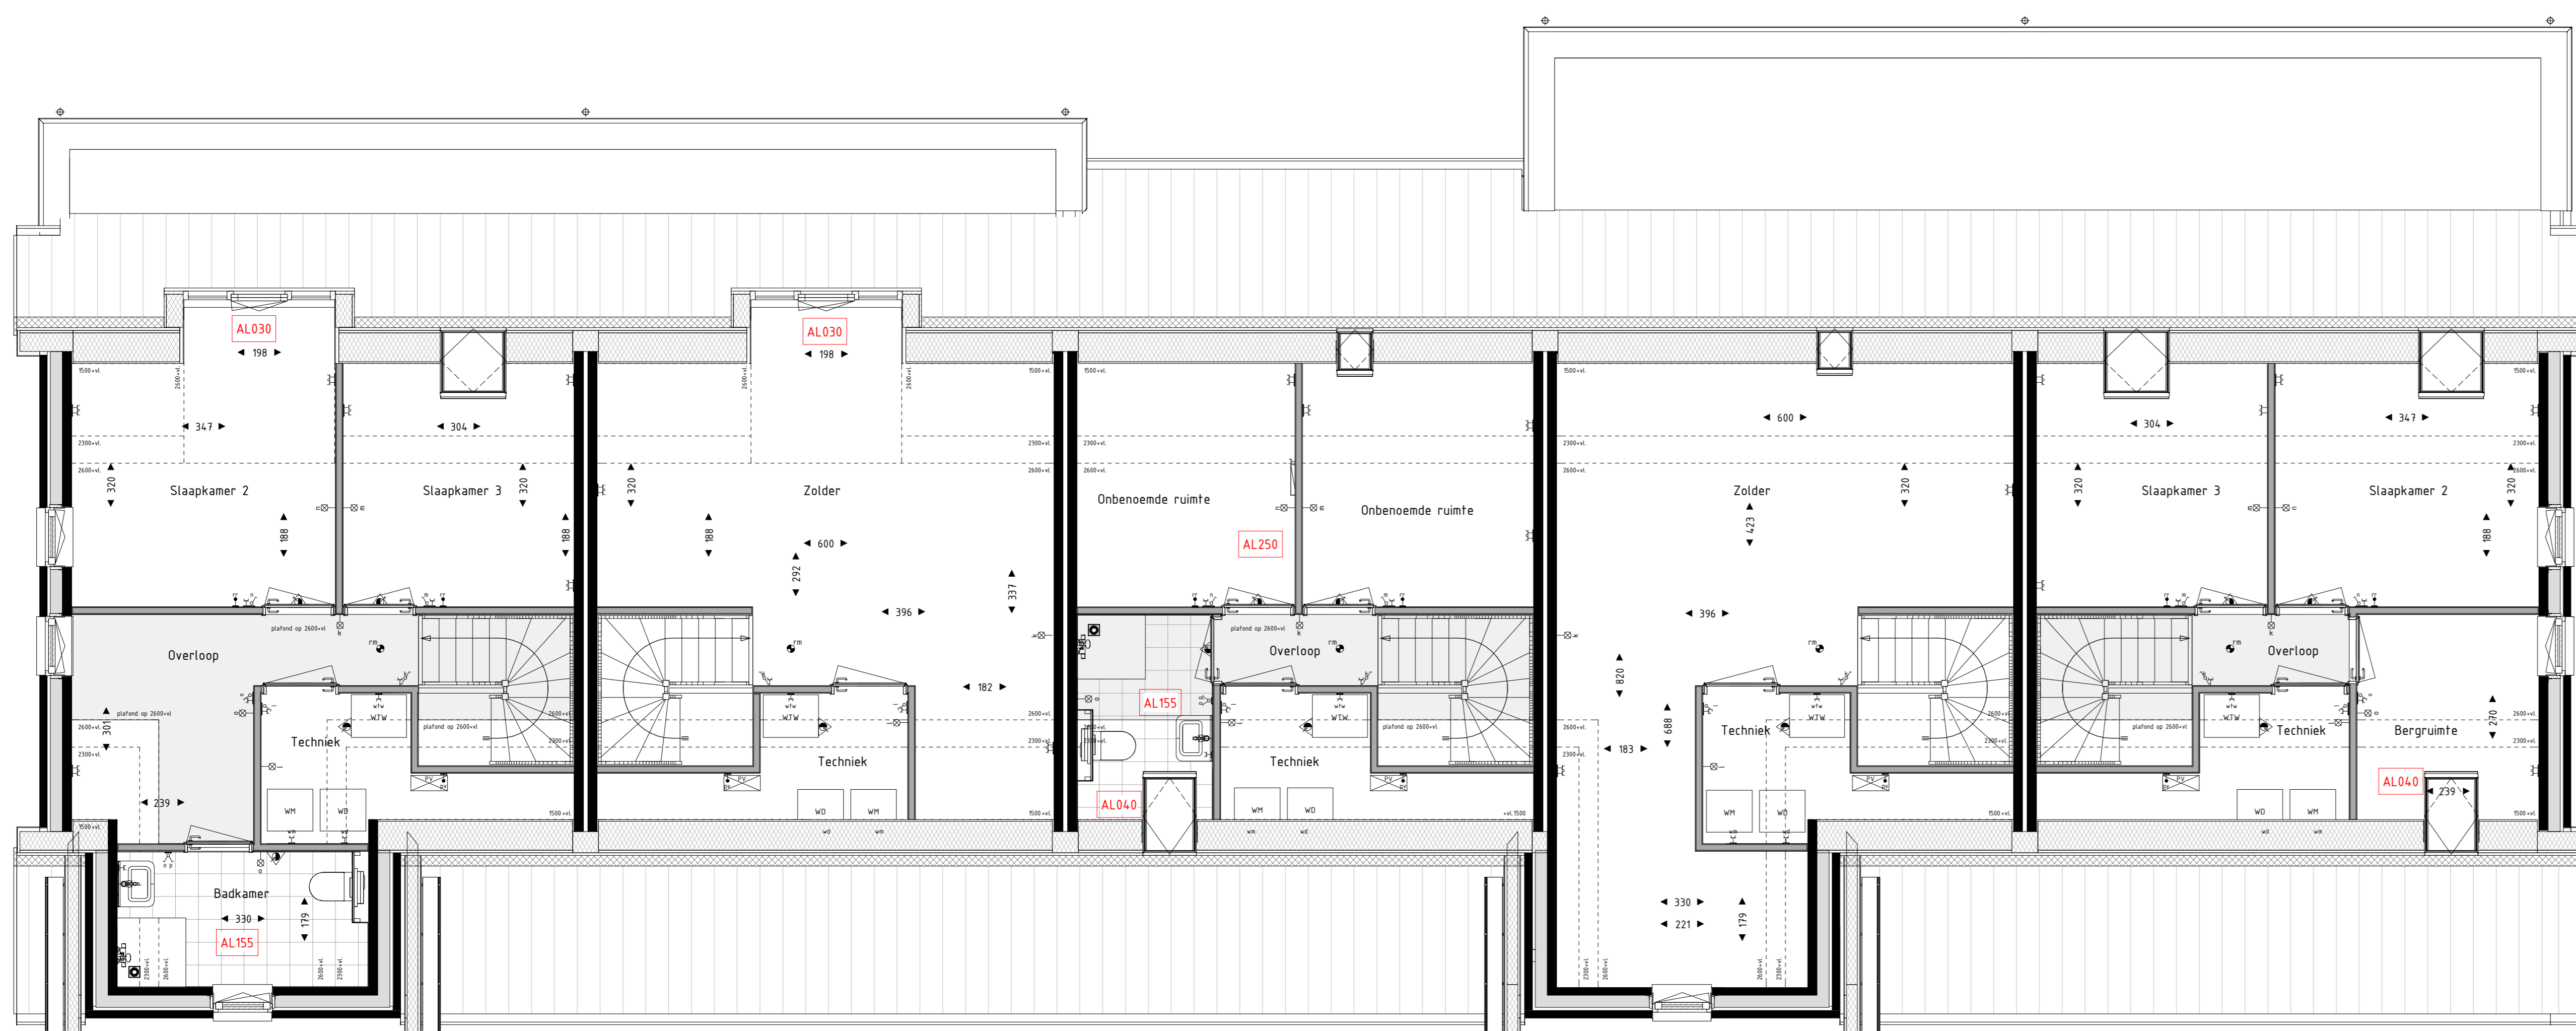

Eerste verdieping

- RENV001 Binnenwanden:**
- opgezande wand
 - scheiding wand
- RENV001 Symbolen:**
- bedraaf aansluitpunt
 - bedraaf aansluitpunt ruikerregeling
 - size leding
 - Bedraaf aansluitpunt 1x 2x15
 - enkelzijdige schakelaar
 - serieschakelaar
 - wisselschakelaar
 - wandcontactdoos geaard
 - wandcontactdoos ongeaard
 - wandcontactdoos binnen
 - wandcontactdoos buiten
 - plafondcontactpunt
 - rookmelder
 - elektrische radiator
 - elektrische vloerverwarming
 - bedraaf aansluitpunt CE2 bedder
 - bedraaf aansluitpunt PV uit
 - bedraaf aansluitpunt thermoschakel
 - aansluitpunt badkamer
 - wandcontactdoos PSL
 - wandcontactdoos opbouw verticaal
 - drukknop deurbel
 - schel deurbel
 - afvoerventiel ventilatie
 - afvoerventiel ventilatie
 - wand afvoerventiel ventilatie
 - wand afvoerventiel ventilatie
 - VG veiligheidsglas conform NEN5060 of NEN5061
- Deze optietekening is geldig voor:**
 Hoekwoningen: 04, 08, 116 & 119
 Tussenwoningen: 05, 06, 07, 117 & 118