


Eerste verdieping

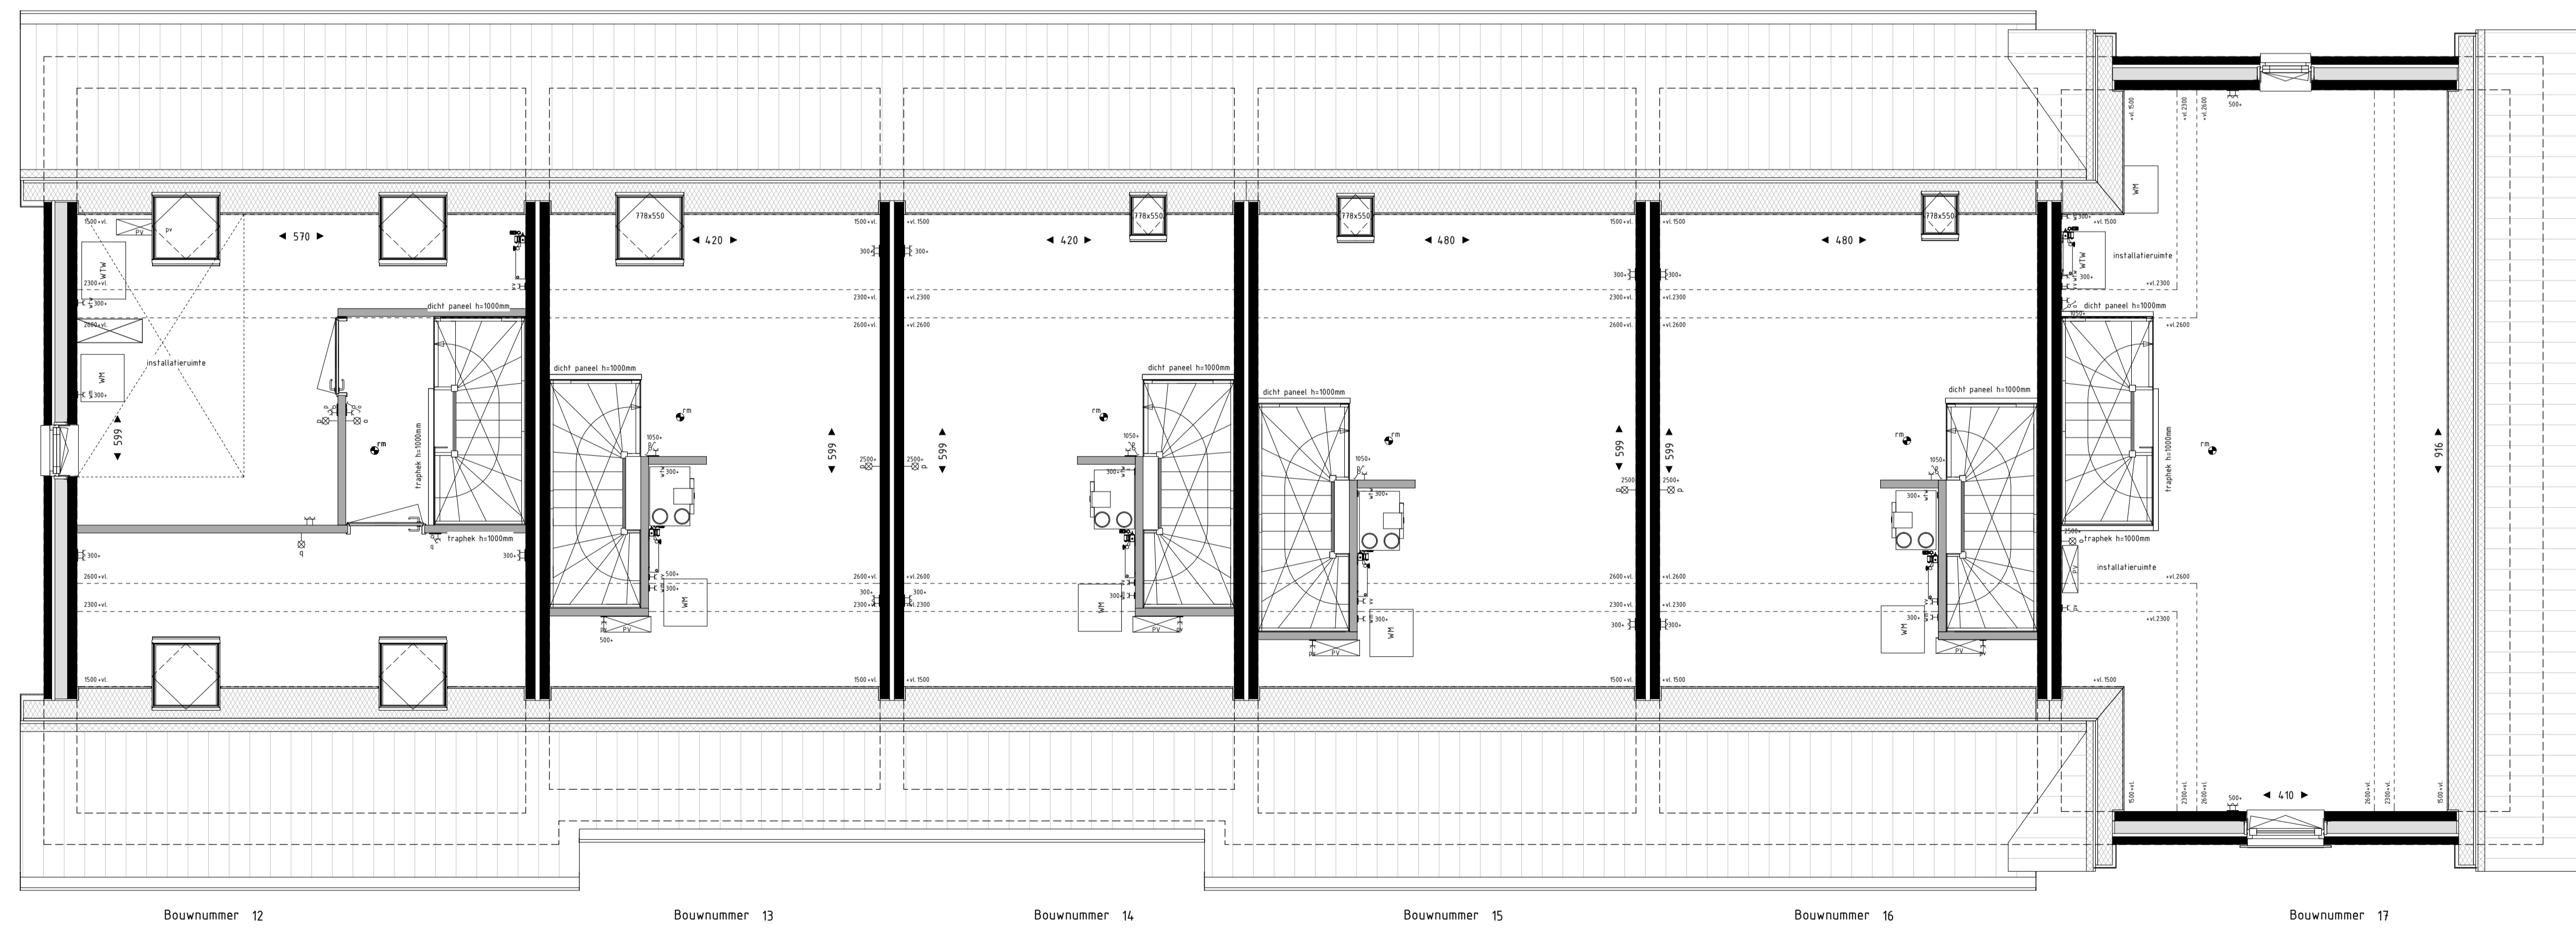

Tweede verdieping

- RENVOOI Binnenwanden:**
- dragende wand
 - scheidende wand
- RENVOOI Symbolen:**
- bedraad aansluitpunt
 - bedraad aansluitpunt ruimteregeling
 - buitenveeler warmtepomp
 - loze leiding
 - enkelpolige schakelaar
 - vierschakelaar
 - wisselschakelaar
 - wandcontactdoos geaard
 - wandlichtpunt binnen
 - wandlichtpunt buiten
 - plafondlichtpunt
 - rookmelder
 - regenpijp
 - verdeler vloerverwarming
 - elektrische radiator
 - bedraad aansluitpunt CO2 melder
 - bedraad aansluitpunt MV unit
 - bedraad aansluitpunt thermostat
 - aardingspunt badkamer
 - wandcontactdoos kooktoestel (perilex)
 - dubbele wandcontactdoos opbouw verticaal
 - drukknop deurbel
 - schel deurbel
 - toevoerventil ventilatie
 - afvoerventil ventilatie
 - wand toevoerventil ventilatie
 - wand afvoerventil ventilatie
 - VG veiligheidsglas conform NEN3569 of NEN2608
 - ontvanger PV-panelen
 - 1 blokaanduiding situatietekening
 - bnr xx bouwnummeraanduiding situatietekening
- Maatvoering in centimeters.
 - Alle maatvoeringen zijn circa-maten en niet geschikt voor opdrachten aan derden.
 - De keelvoering en apparatuur op tekening zijn uitsluitend ter indicatie.
 - De op tekening aangegeven radiatoren, ventilatie installatie- en afzuigpunten geven een indicatie, afmetingen, aantallen en positie volgens installateur.
 - Alle wandcontactdozen en aansluitpunten op 300mm boven de vloer, tenzij anders aangegeven.
 - Alle schakelaars op 1050mm boven de vloer, tenzij anders aangegeven.

BLAEMENDAL

DUURZAAM WONEN IN BARNEVELD

Bloementuin Fase 2

Blok 3 Bnr 12, 13, 14, 15, 16 & 17

Schaal 1:50
 Formaat A1+ (1050x594)
 Datum 30-3-2023

650-03b

