


Eerste verdieping

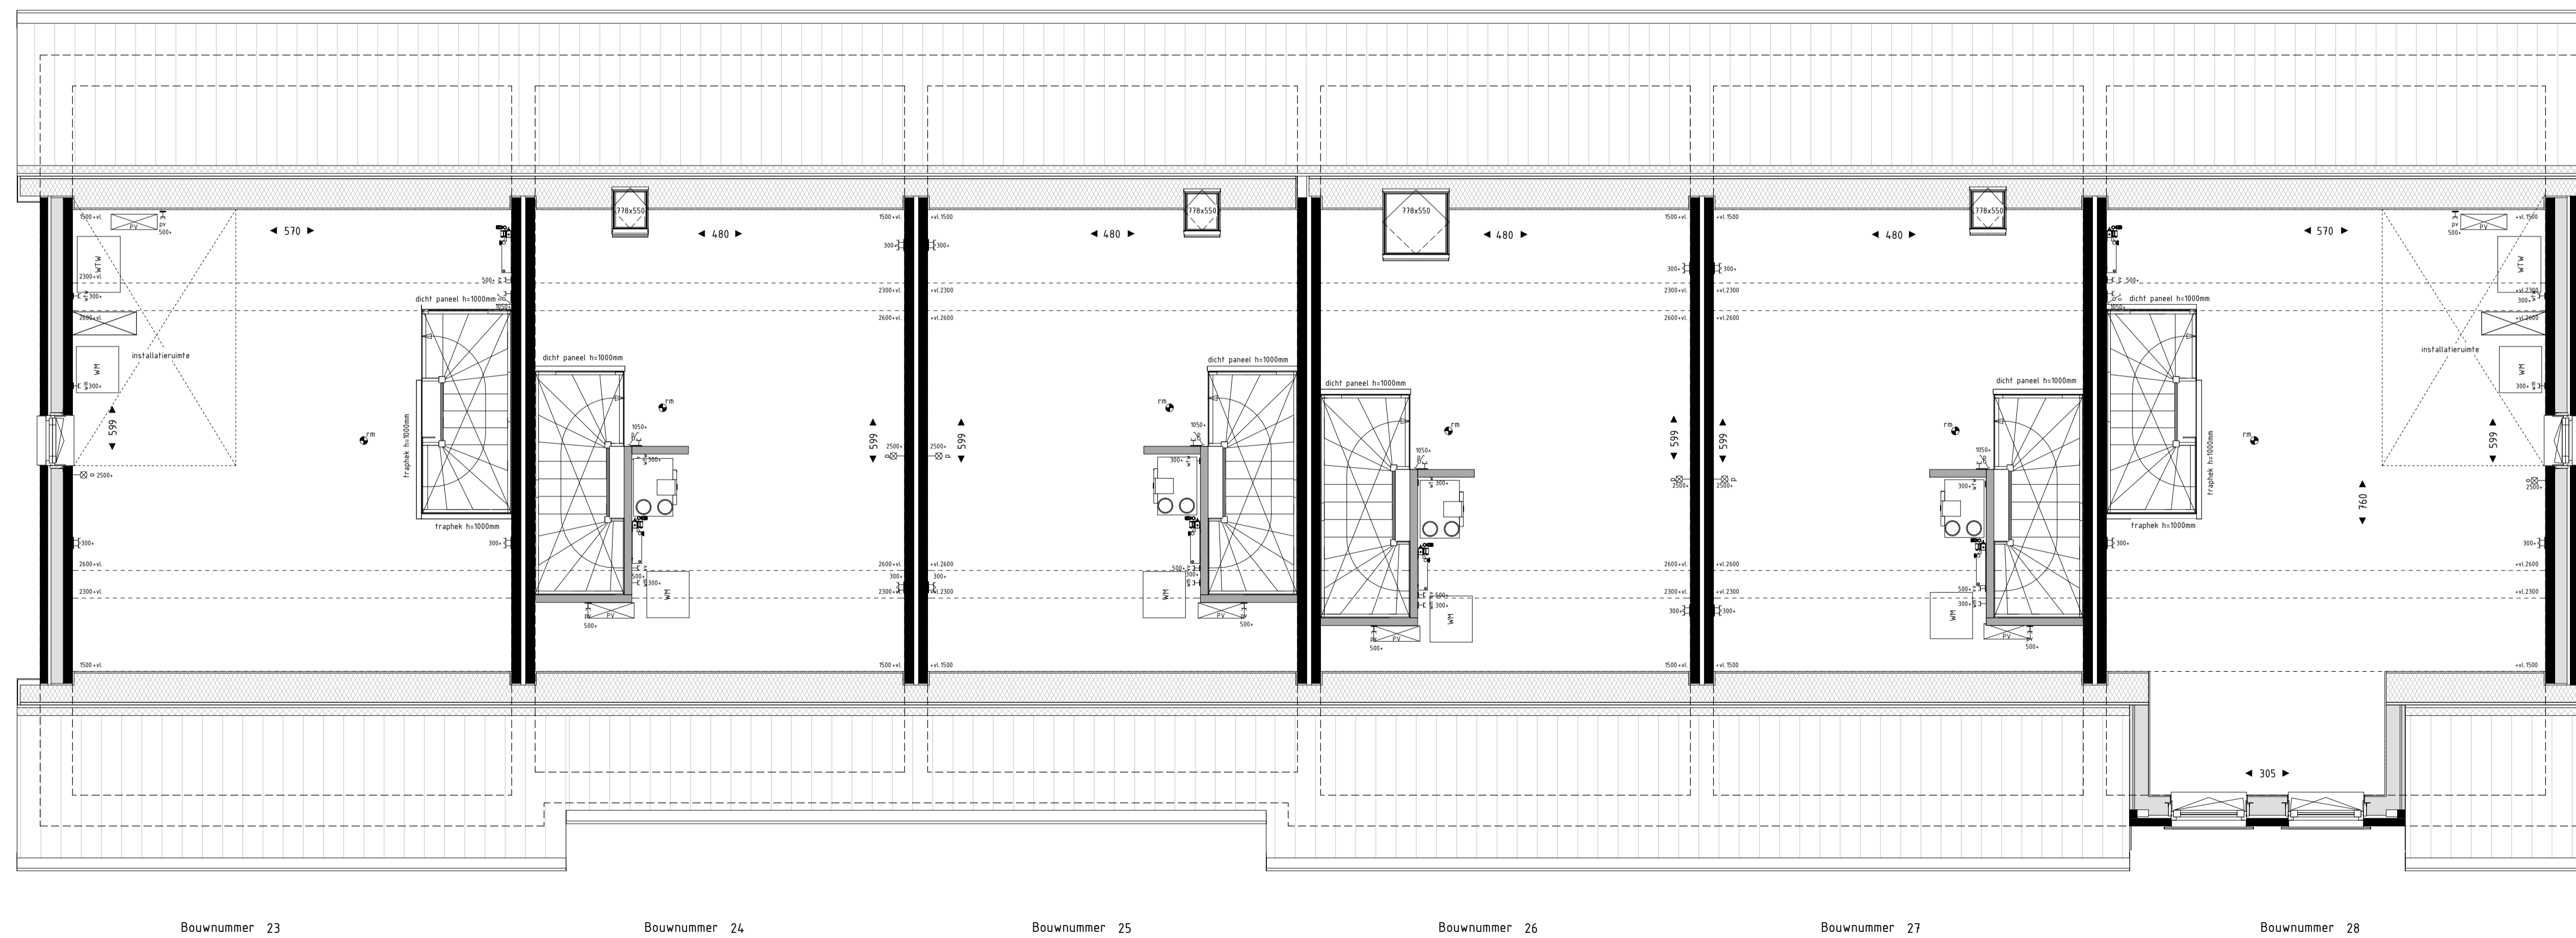

Tweede verdieping

- RENVOOI Binnenwanden:**
- dragende wand
 - scheidende wand
- RENVOOI Symbolen:**
- bedraad aansluitpunt
 - bedraad aansluitpunt ruimte-regeling
 - buitelufter warmtepomp
 - loze leiding
 - enkelpolige schakelaar
 - serieschakelaar
 - wisselschakelaar
 - wandcontactdoos geaard
 - wandlichtpunt binnen
 - wandlichtpunt buiten
 - plafondlichtpunt
 - rookmelder
 - regenton
 - verdelers visierverwarming
 - elektrische radiator
 - bedraad aansluitpunt CO2 melders
 - bedraad aansluitpunt MV unit
 - bedraad aansluitpunt thermostaat
 - aardingspunt badkamer
 - wandcontactdoos kooktoestel (peritex)
 - dubbele wandcontactdoos opbouw verticaal
 - drukknop deurbel
 - schel deurbel
 - toevoerventiel ventilatie
 - wandlichtpunt ventilatie
 - afvoerventiel ventilatie
 - wand afvoerventiel ventilatie
 - VG veiligheidsglas conform NEN3569 of NEN2608
 - omvormer PV-panelen
 - 1 — blokaanduiding situatietekening
 - bnr xx — bouwnummeraanduiding situatietekening
- Maaftvoering in centimeters.
 - Alle maaftvoeringen zijn circa-maten en niet geschikt voor opdrachten aan derden.
 - De keukenuitrusting en apparatuur op tekening zijn uitsluitend ter indicatie.
 - De op tekening aangegeven radiatoren, ventilatie inblaas- en afzuigpunten geven een indicatie, afmetingen, aantallen en positie volgens installateur.
 - Alle wandcontactdozen en aansluitpunten op 300mm boven de vloer, tenzij anders aangegeven.
 - Alle schakelaars op 1050mm boven de vloer, tenzij anders aangegeven.

BL **EMENDAL**

DUURZAAM WONEN IN BARNEVELD

Bloementuin Fase 2

Blok 5 Bnr 23, 24, 25, 26, 27 & 28

Schaal 1:50
 Formaat A1+ (1050x594)
 Datum 30-3-2023

650-05b

