





Voorgevel Bouwnummer 15 Bouwnummer 16 Bouwnummer 17 Bouwnummer 18 Bouwnummer 19 Rechter zijgevel Bouwnummer 19 Achtergevel Bouwnummer 19 Bouwnummer 18 Bouwnummer 17 Bouwnummer 16 Bouwnummer 15 Linker zijgevel Bouwnummer 15

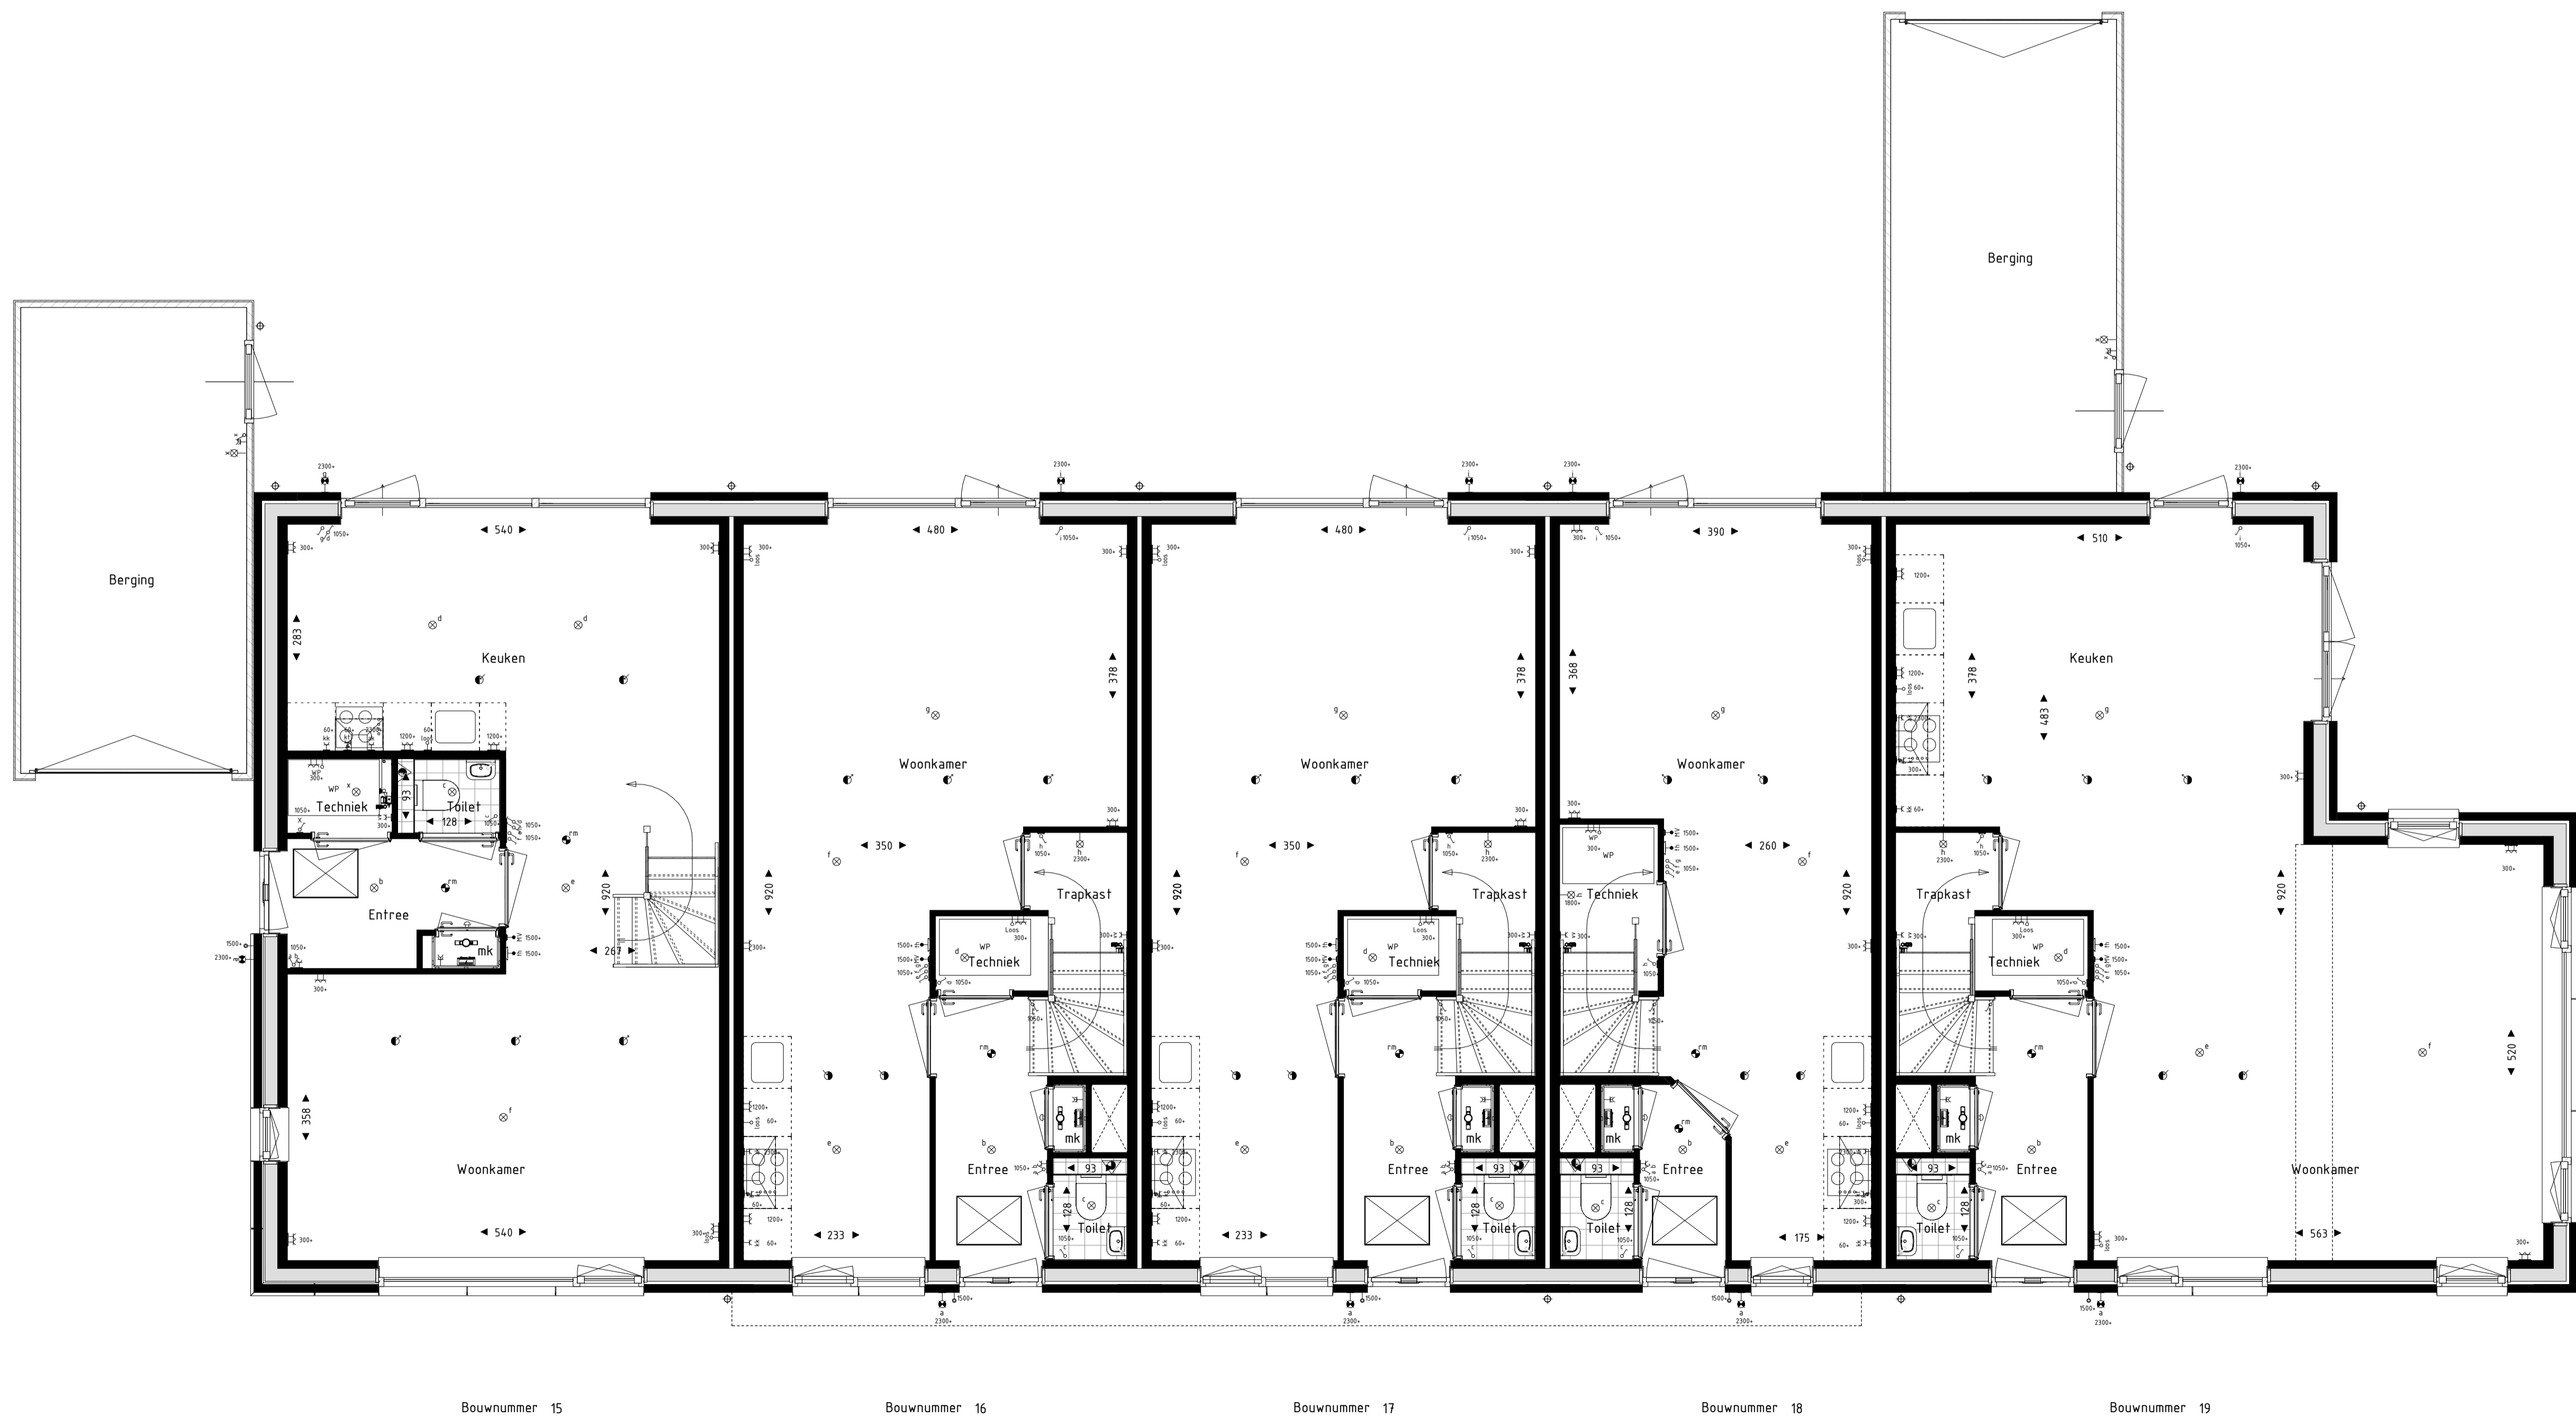

Begane grond Bouwnummer 15 Bouwnummer 16 Bouwnummer 17 Bouwnummer 18 Bouwnummer 19

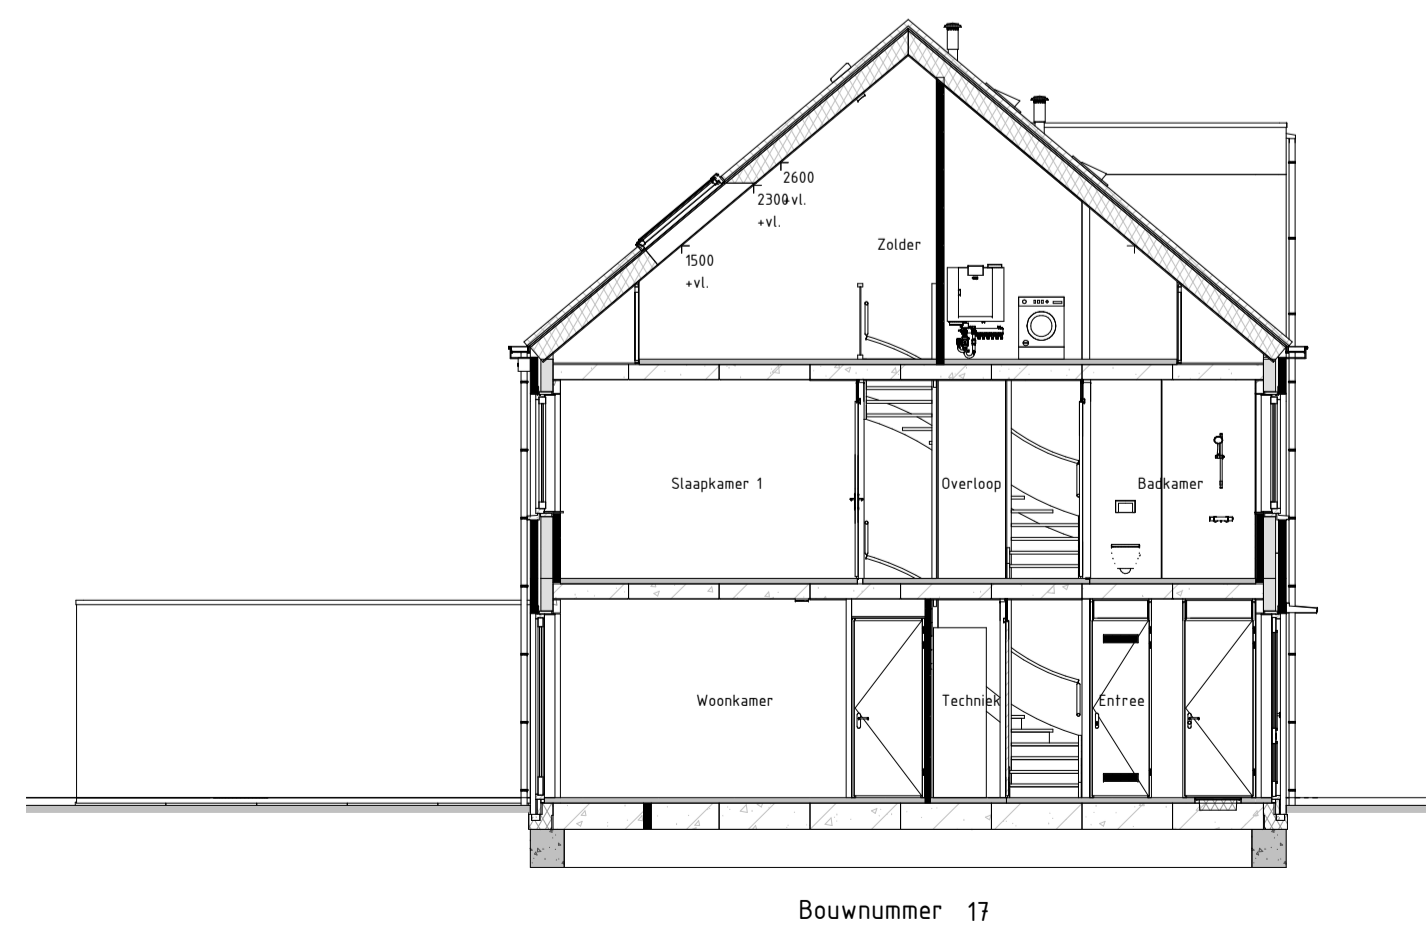

Doorsnede AA

- RENVOL Symbolen:**
- bedraad aansluitpunt
 - bedraad aansluitpunt ruimtegeleding
 - buitenvoetel warmtepomp
 - aansluitpunt onvormer pv panelen
 - loze leiding
 - enkelpolige schakelaar
 - serieschakelaar
 - wisselschakelaar
 - wandcontactdoos geaard
 - wandlichtpunt binnen
 - wandlichtpunt buiten
 - plafondlichtpunt
 - rookmelder
 - verdeler vloerverwarming
 - elektrische radiator
 - Maatvoering in centimeters
 - Maatvoeringen zijn circa-maten en niet geschikt voor opdrachten aan derden.
 - De keukeninrichting en apparatuur op tekening zijn uitsluitend ter indicatie.
 - De op tekening aangegeven radiatoren, ventilatie inblaas- en afzuigpunten geven een indicatie; afmetingen, aantallen en posities volgens installateur.
 - Alle wandcontactdozen en aansluitpunten op 300mm boven de vloer, tenzij anders aangegeven.
 - Alle schakelaars op 1500mm boven de vloer, tenzij anders aangegeven.
 - Posities regenontlen en buitenunit warmtepomp conform situatietekening.
 - bedraad aansluitpunt CO2 meter
 - bedraad aansluitpunt MV unit
 - bedraad aansluitpunt thermostaat
 - aardingspunt badkamer
 - wandcontactdoos koelkastel (perilex)
 - dubbele wandcontactdoos opbouw verticaal
 - drukknop deurbel
 - schel deurbel
 - toevoerventiel ventilatie
 - afvoerventiel ventilatie
 - wand toevoerventiel ventilatie
 - wand afvoerventiel ventilatie
 - veiligheidsgas conform NEN3669 of NEN2608
 - onvormer PV-panelen
 - 1 blokadeindicatie situatietekening

BLAEMENDAL

DUURZAAM WONEN IN BARNEVELD

Bloementuin Fase 3

Blok 04 Bnr 15, 16, 17, 18 & 19
 Schaaf Als aangegeven
 Formaat A1+ (1050x594)
 Datum 03-04-2023



650-04a