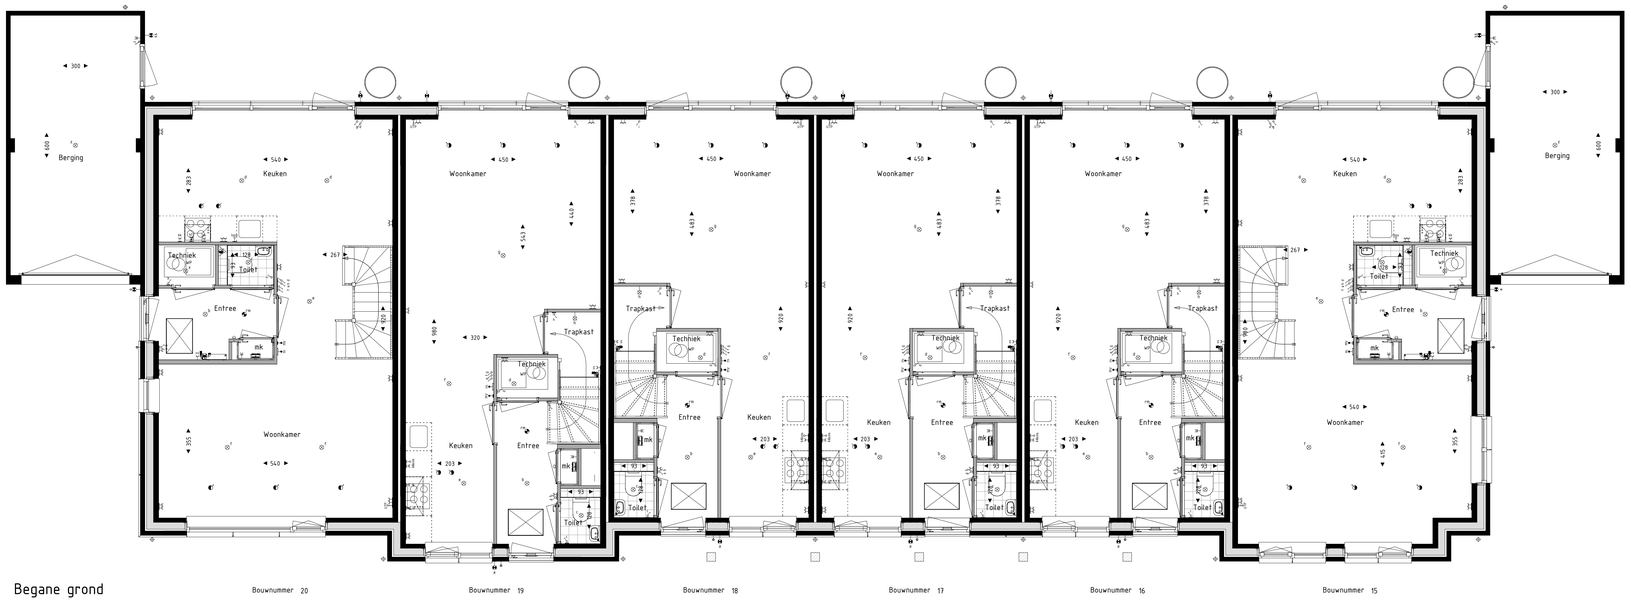

Begane grond

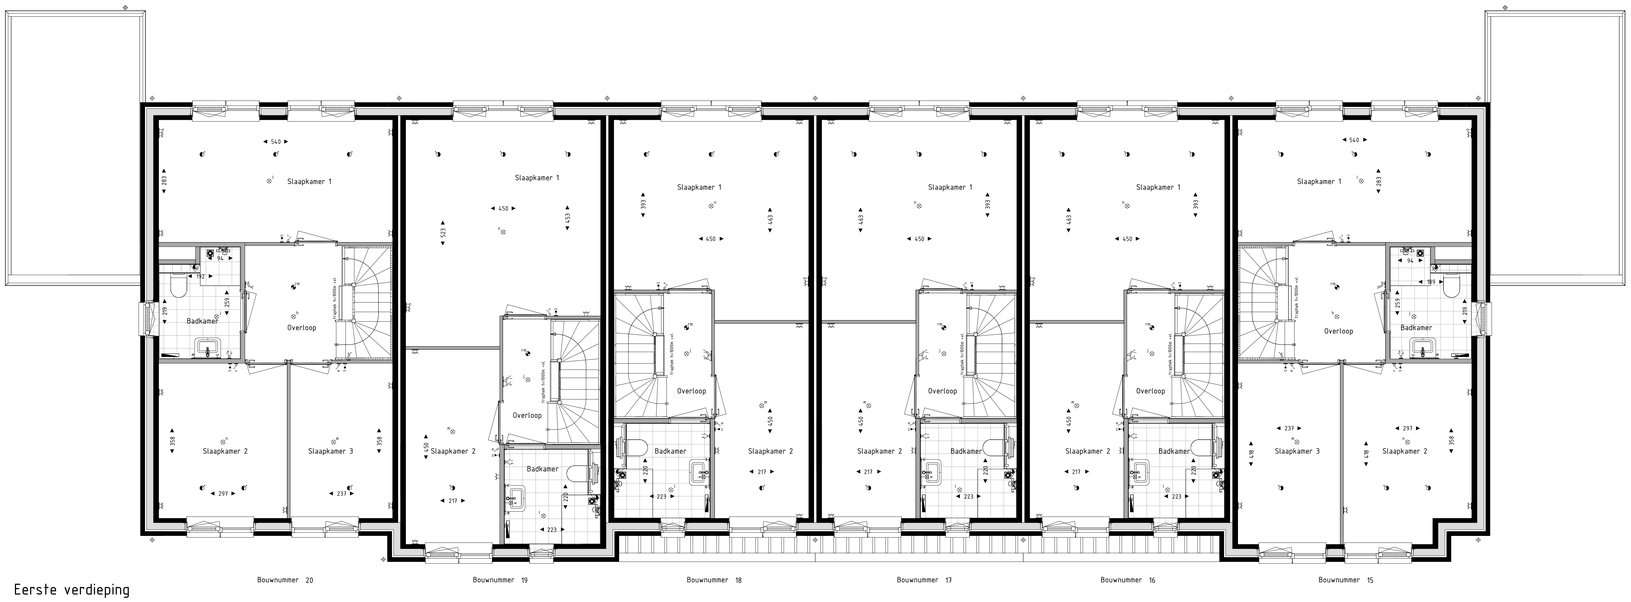

Eerste verdieping

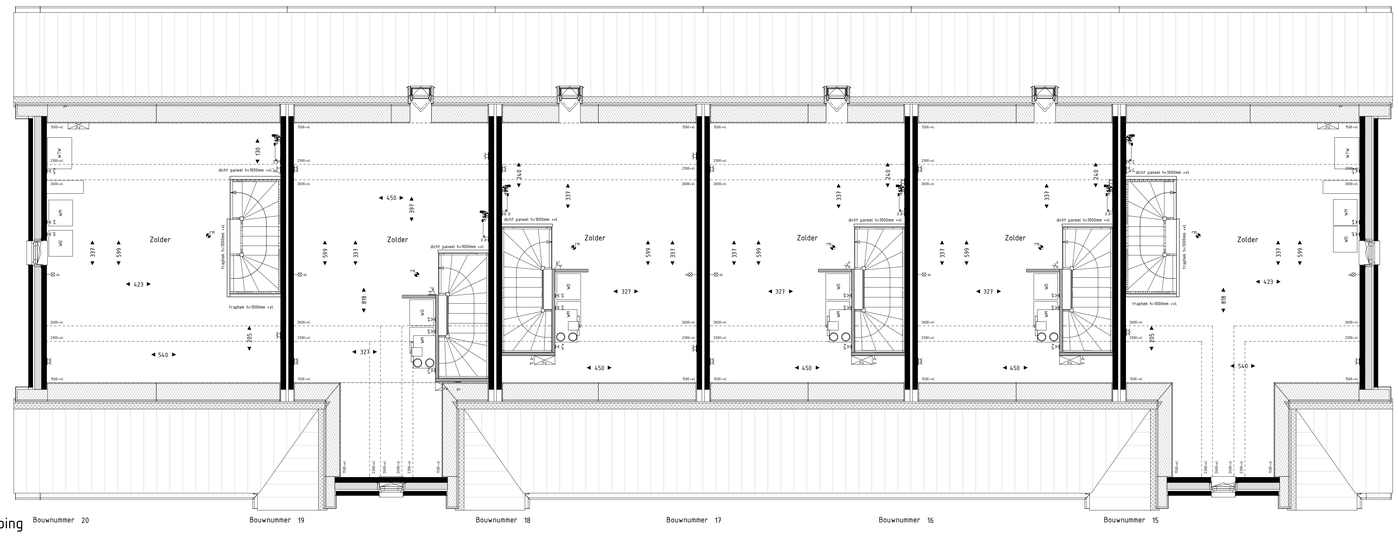

Tweede verdieping

Voorgevel

Achtergevel

Linkergevel

Rechtergevel

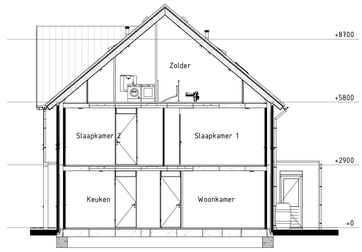

Dwarsdoorsnede

Kaleloverzicht

RENV001 Binnenwanden:

- dragende wand
- scheidende wand

RENV001 Symbolen:

- bedraad aansluitpunt
- bedraad aansluitpunt ruimteregeling
- loze leiding
- Bedraad aansluitpunt 1x RJ45
- enkelpolige schakelaar
- serieschakelaar
- wisselschakelaar
- wandconfactdoos geaard
- wandconfactdoos ongeaard
- wandlichtpunt binnen
- wandlichtpunt buiten
- plafondlichtpunt
- rookmelder
- elektrische radiator
- verdeler vloerverwarming
- bedraad aansluitpunt CO2 melder
- bedraad aansluitpunt MV unit
- bedraad aansluitpunt thermostaat
- aardingspunt badkamer
- wandconfactdoos perilex
- wandconfactdoos IP44
- dubbele wandconfactdoos opbouw verticaal
- draaikloop deurbel
- schel deurbel
- toevoerventiel ventilatie
- afvoerventiel ventilatie
- wand toevoerventiel ventilatie
- wand afvoerventiel ventilatie
- VG veiligheidsglas conform NEN2569 of NEN2608

- Maatvoering in centimeters.
- Alle maatvoeringen zijn circa-maten en niet geschikt voor opdrachten aan derden.
- De keukeninrichting en apparatuur op tekening zijn uitsluitend ter indicatie
- De op tekening aangegeven radiatoren, ventilatie inblaas- en afzuigunten geven een indicatie; afmetingen, aantalen en positie volgens installateur.
- Alle wandconfactdozen en aansluitpunten op 300mm boven de vloer, tenzij anders aangegeven.
- Alle schakelaars op 1050mm boven de vloer, tenzij anders aangegeven.

BLOEMENDAL

DUURZAAM WONEN IN BARNEVELD

Bloementuin Fase 1

Gevels, Plattegronden en Doorsneden 650-07

Bouwnummer 15, 16, 17, 18, 19, 20

Schaal 1:50 / 1:100

Formaat A0

Datum 26-11-2021

VAN DE KOLK