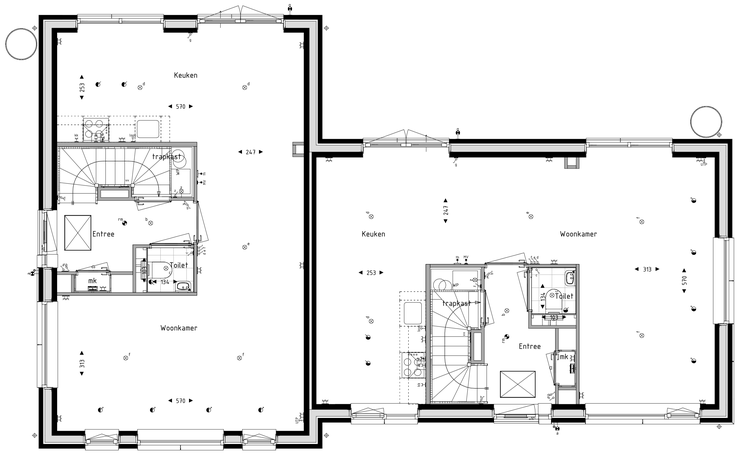

Begane grond Bouwnummer 21 Bouwnummer 22

Voorgevel

Linkergevel

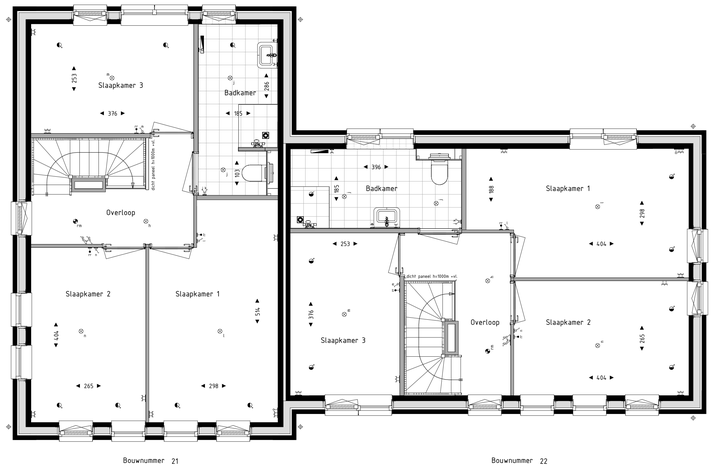

Eerste verdieping

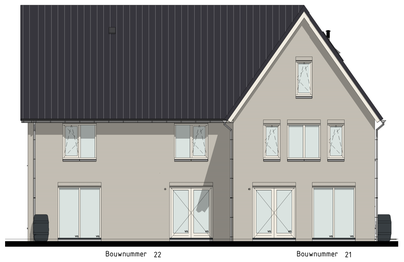

Achtergevel

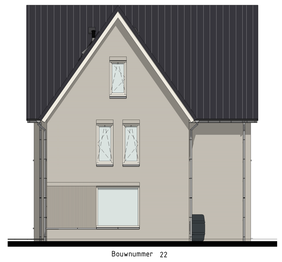

Rechtergevel

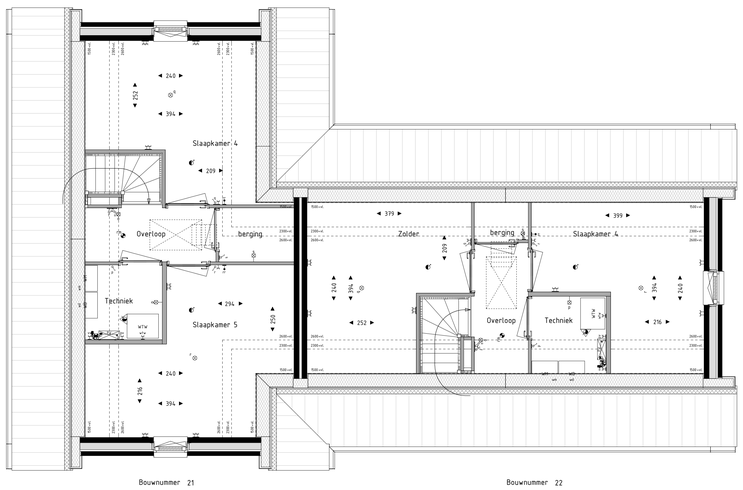

Tweede verdieping

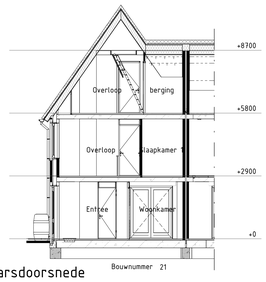

Dwarsdoorsnede

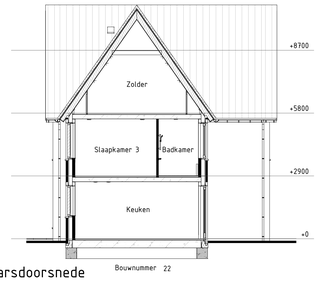

Dwarsdoorsnede

Kaleoverzicht

RENV001 Binnenwanden:

- dragende wand
- scheidende wand

RENV001 Symbolen:

- bedraad aansluitpunt
- bedraad aansluitpunt CO2 melder
- bedraad aansluitpunt ruimteregeling
- bedraad aansluitpunt MV unit
- loze leiding
- bedraad aansluitpunt thermostaat
- Bedraad aansluitpunt 1x RJ45
- aardingspunt badkamer
- enkelpolige schakelaar
- wandcontactdoos perilex
- serieschakelaar
- wandcontactdoos IP44
- wisselschakelaar
- dubbele wandcontactdoos opbouw verticaal
- wandcontactdoos geaard
- drukknop deurbel
- wandcontactdoos ongeaard
- schel deurbel
- wandlichtpunt binnen
- toeventilatie ventilatie
- wandlichtpunt buiten
- afventilatie ventilatie
- plafondlichtpunt
- wand toeventilatie ventilatie
- rookmelder
- wand afventilatie ventilatie
- elektrische radiator
- veiligheidsglas conform NEN3569 of NEN2608
- verdeler vloerverwarming

- Maatvoering in centimeters.
- Alle maatvoeringen zijn circa-maten en niet geschikt voor opdrachten aan derden.
- De keukenindeling en apparatuur op tekening zijn uitsluitend ter indicatie
- De op tekening aangegeven radiatoren, ventilatie inblaas- en afzuigpunten geven een indicatie; afmetingen, aantallen en positie volgens installateur.
- Alle wandcontactdozen en aansluitpunten op 300mm boven de vloer, tenzij anders aangegeven.
- Alle schakelaars op 1050mm boven de vloer, tenzij anders aangegeven.

BLOEMENDAL

DUURZAAM WONEN IN BARNEVELD

Bloementuin Fase 1

Gevels, Plattegronden en Doorsneden

Bouwnummer 21, 22

650-08

Schaal 1:50 / 1:100

Formaat A0

Datum 26-11-2021

VAN DE KOLK