Voorgevel

Linker zijgevel

Achtergevel

Rechter zijgevel

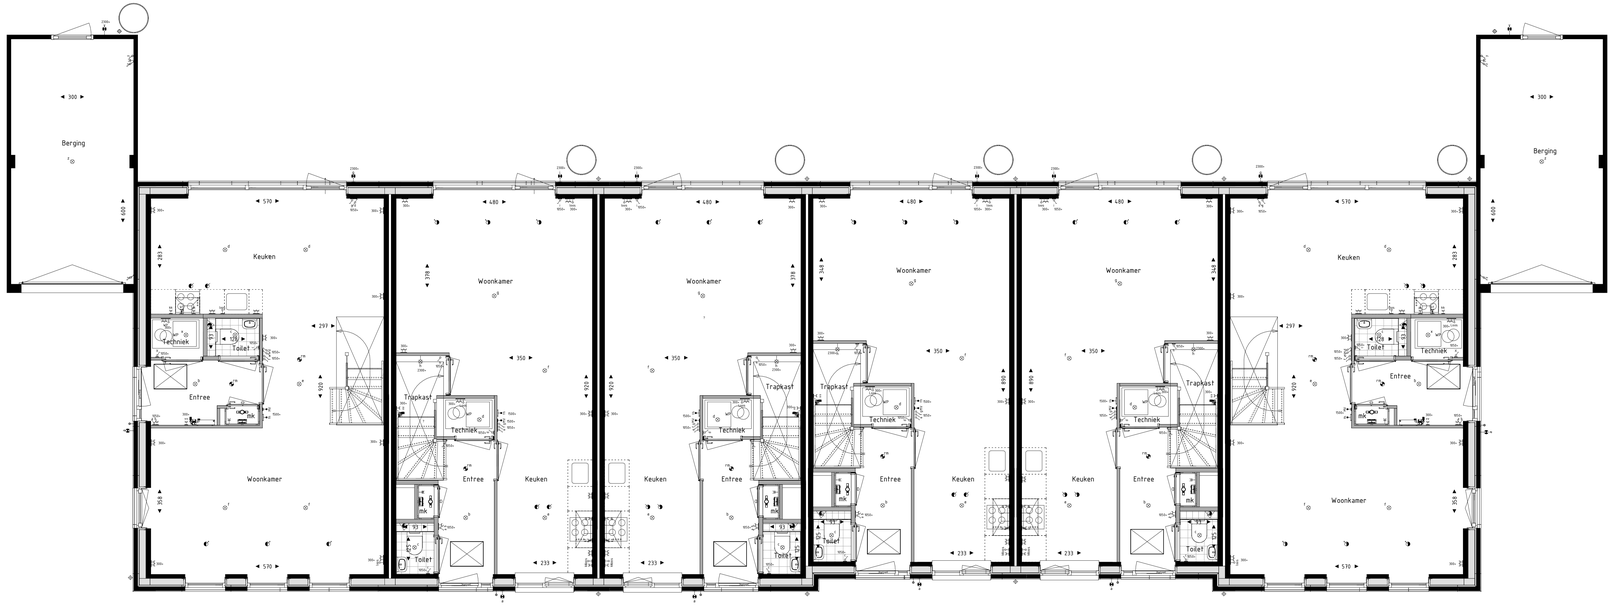

Begane grond

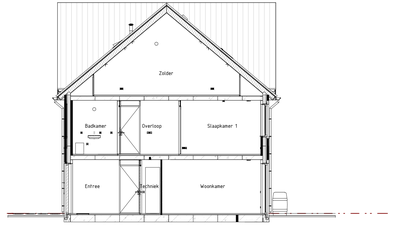

Dwarsdoorsnede

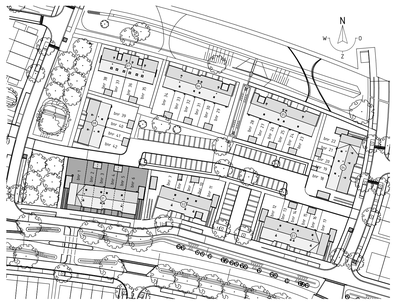

RENVOOI Binnenwanden:

- dragende wand
- scheidende wand

RENVOOI Symbolen:

- bedraad aansluitpunt
- bedraad aansluitpunt ruimteregeling
- buitenvoeler warmtepomp
- lizze leiding
- enkelpolige schakelaar
- serieschakelaar
- wisselschakelaar
- wandcontactdoos geaard
- wandlichtpunt binnen
- wandlichtpunt buiten
- plafondlichtpunt
- rookmelder
- regenton
- verdeler vloerverwarming
- elektrische radiator
- bedraad aansluitpunt CO2 melder
- bedraad aansluitpunt MV unit
- bedraad aansluitpunt thermostaat
- aardingspunt badkamer
- wandcontactdoos kooktoestel (perilex)
- dubbele wandcontactdoos opbouw verticaal
- drukknop deurbel
- schel deurbel
- toevoerventiel ventilatie
- afvoerventiel ventilatie
- wand toevoerventiel ventilatie
- wand afvoerventiel ventilatie
- VG veiligheidsglas conform NEN3569 of NEN2608
- oevarmer PV-panelen
- 1 blokaanduiding situatietekening
- bnr xx bouwnummeraanduiding situatietekening

- Maatvoering in centimeters.
- Alle maatvoeringen zijn circa-maten en niet geschikt voor opdrachten aan derden.
- De keukeninrichting en apparatuur op tekening zijn uitsluitend ter indicatie
- De op tekening aangegeven radiatoren, ventilatie inblaas- en afzuigpunten geven een indicatie; afmetingen, aantallen en positie volgens installateur.
- Alle wandcontactdozen en aansluitpunten op 305mm boven de vloer, tenzij anders aangegeven.
- Alle schakelaars op 1050mm boven de vloer, tenzij anders aangegeven.

BLOEMENDAL

DUURZAAM WONEN IN BARNEVELD

Bloementuin Fase 2

650-01a

Blok 1 Bnr 1, 2, 3, 4, 5 & 6

Schaal 1:50 & 1:100
Formaat A1+ (1260x594)
Datum 1-7-2022

VAN DE KOLK