

Eerste verdieping

Bouwnummer 29


Bouwnummer 30

Bouwnummer 31

Bouwnummer 32

Bouwnummer 33

Bouwnummer 34

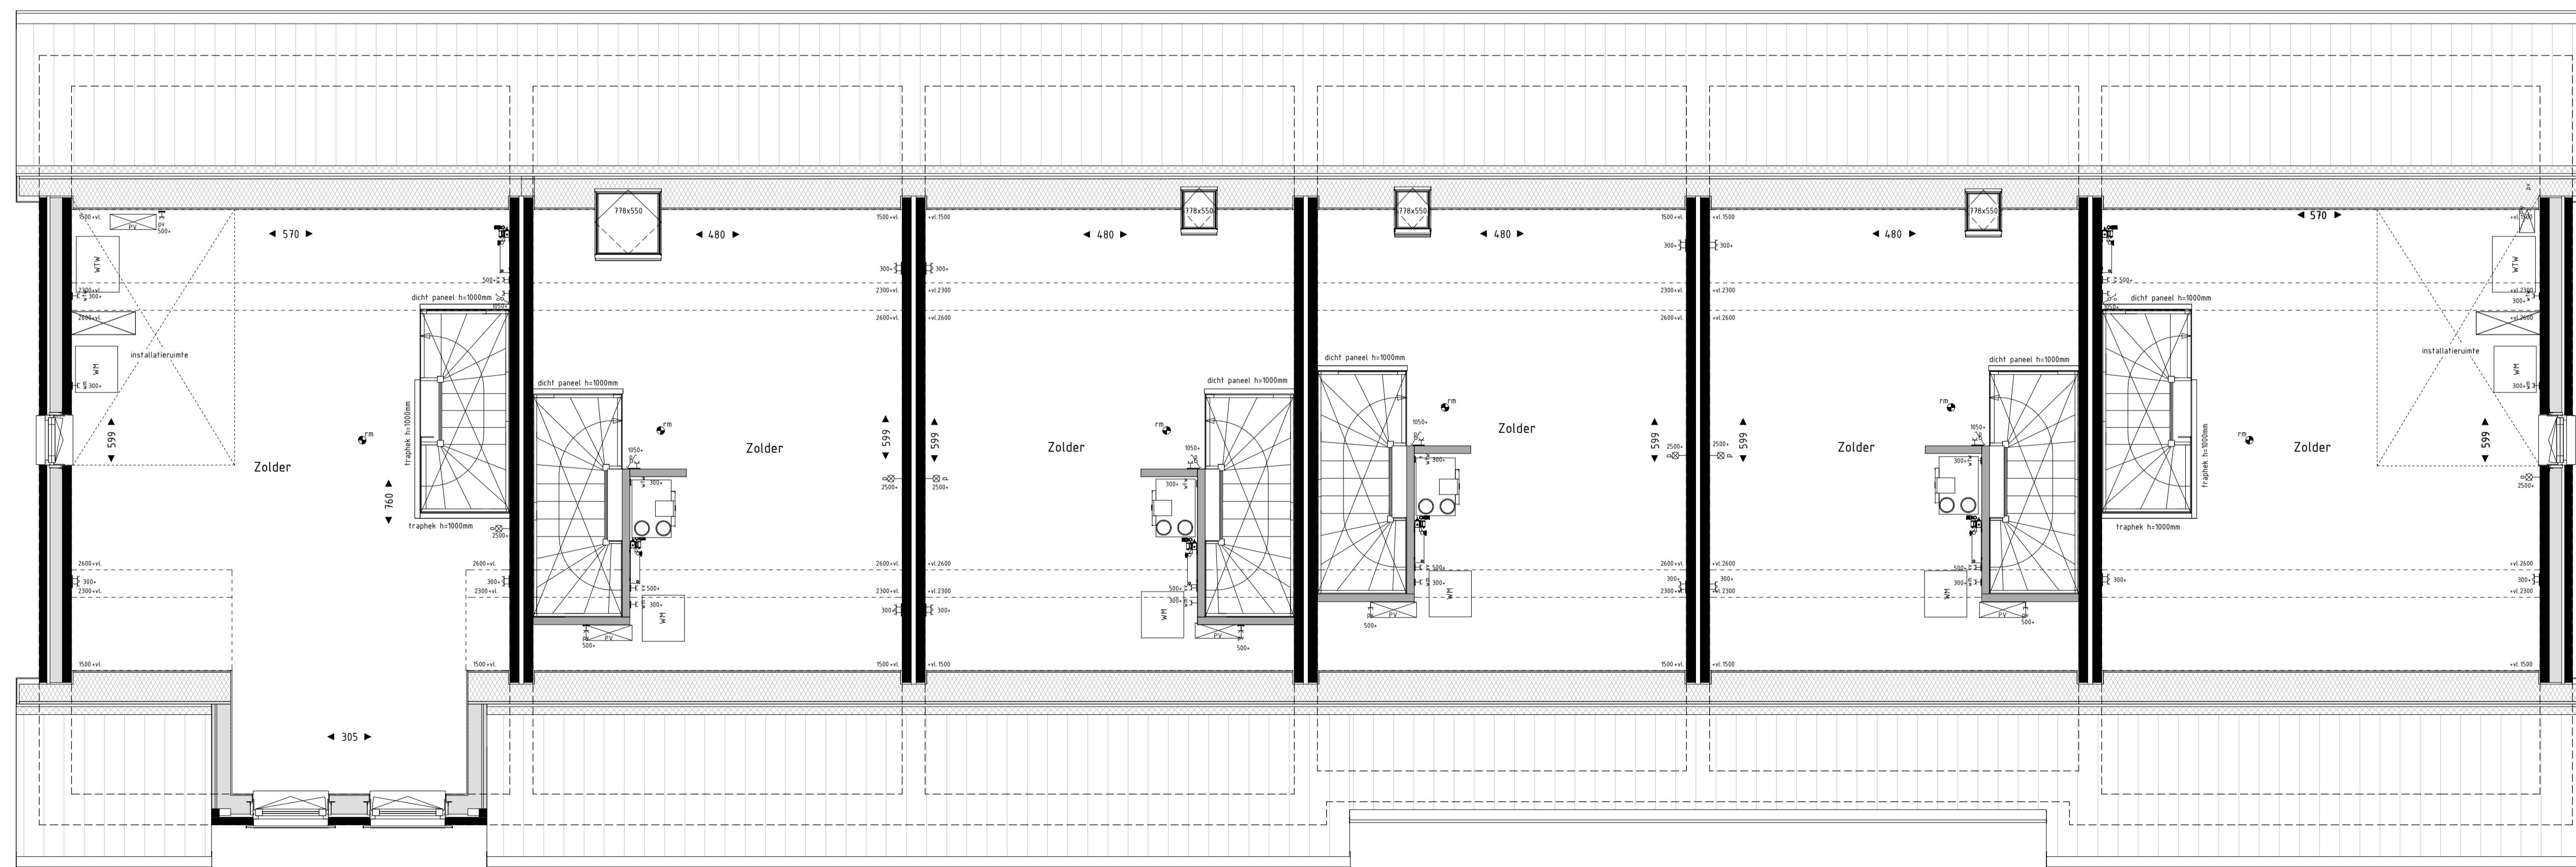

Tweede verdieping

Bouwnummer 29

Bouwnummer 30

Bouwnummer 31

Bouwnummer 32

Bouwnummer 33

Bouwnummer 34

- RENVOOI Binnenwanden:**
- dragende wand
 - scheidende wand
- RENVOOI Symbolen:**
- bedraad aansluitpunt
 - bedraad aansluitpunt ruimteregeling
 - buitenvoeler warmteoppomp
 - toezetleiding
 - enkelpolige schakelaar
 - serieschakelaar
 - wisselschakelaar
 - wandcontactdoos gaard
 - wandlichtpunt binnen
 - wandlichtpunt buiten
 - plafondlichtpunt
 - rookmelder
 - roepknop
 - verdelers vloerverwarming
 - elektrische radiator
 - bedraad aansluitpunt CO2 melders
 - bedraad aansluitpunt MV unit
 - bedraad aansluitpunt thermostaat
 - aardingspunt badkamer
 - wandcontactdoos kooktoestel (perilex)
 - dubbele wandcontactdoos opbouw verticaal
 - drukknop deurbel
 - schel deurbel
 - toevoerventilatie
 - afvoerventilatie
 - wand toevoerventilatie
 - wand afvoerventilatie
 - VG veiligheidsglas conform NEN3569 of NEN2608
 - omvormer PV-panelen
 - blokaanduiding situatietekening
- bnr xx bouwnummersaanduiding situatietekening
- Maatvoering in centimeters.
 - Alle maatvoeringen zijn circa-maten en niet geschikt voor opdrachten aan derden.
 - De tekenrichting en apparatuur op tekening zijn uitsluitend ter indicatie.
 - De op tekening aangegeven radiatoren, ventilatie inblaas- en afzuigpunten geven een indicatie, afmetingen, aantallen en posities volgens installateur.
 - Alle wandcontactdozen en aansluitpunten op 300mm boven de vloer, tenzij anders aangegeven.
 - Alle schakelaars op 100mm boven de vloer, tenzij anders aangegeven.

BLEMENDAL

DUURZAAM WONEN IN BARNEVELD

Bloementuin Fase 2

Blok 6 Bnr 29, 30, 31, 32, 33, & 34
 Schaal 1:50
 Formaat A1+ (1050x594)
 Datum 16-3-2023



650-06b